



MODELO

ESTILO

CALIDAD

VILLA "LA ISLA"

CONTEMPORANEO

SUPERIOR





OBSERVACIONES
SUELO RADIANTE POR AGUA EN TODA LA VIVIENDA.

PORTON
ALUMINIO
CARPINTERIA
ALUMINIO


SUPERFICIES CONSTRUIDAS

NUMERO PLANO
68858
FECHA
19-01-23

CLIENTE
GARSIVA S.L.U
PARCELA
21-J
LA CUMBRE DEL SOL

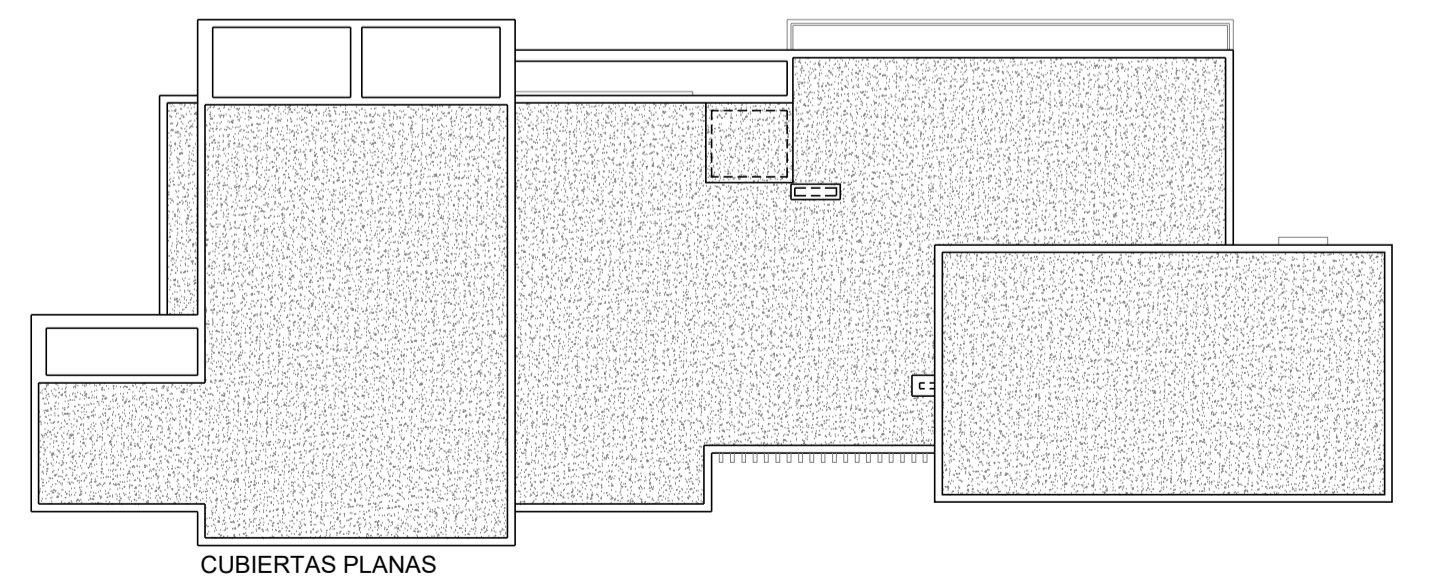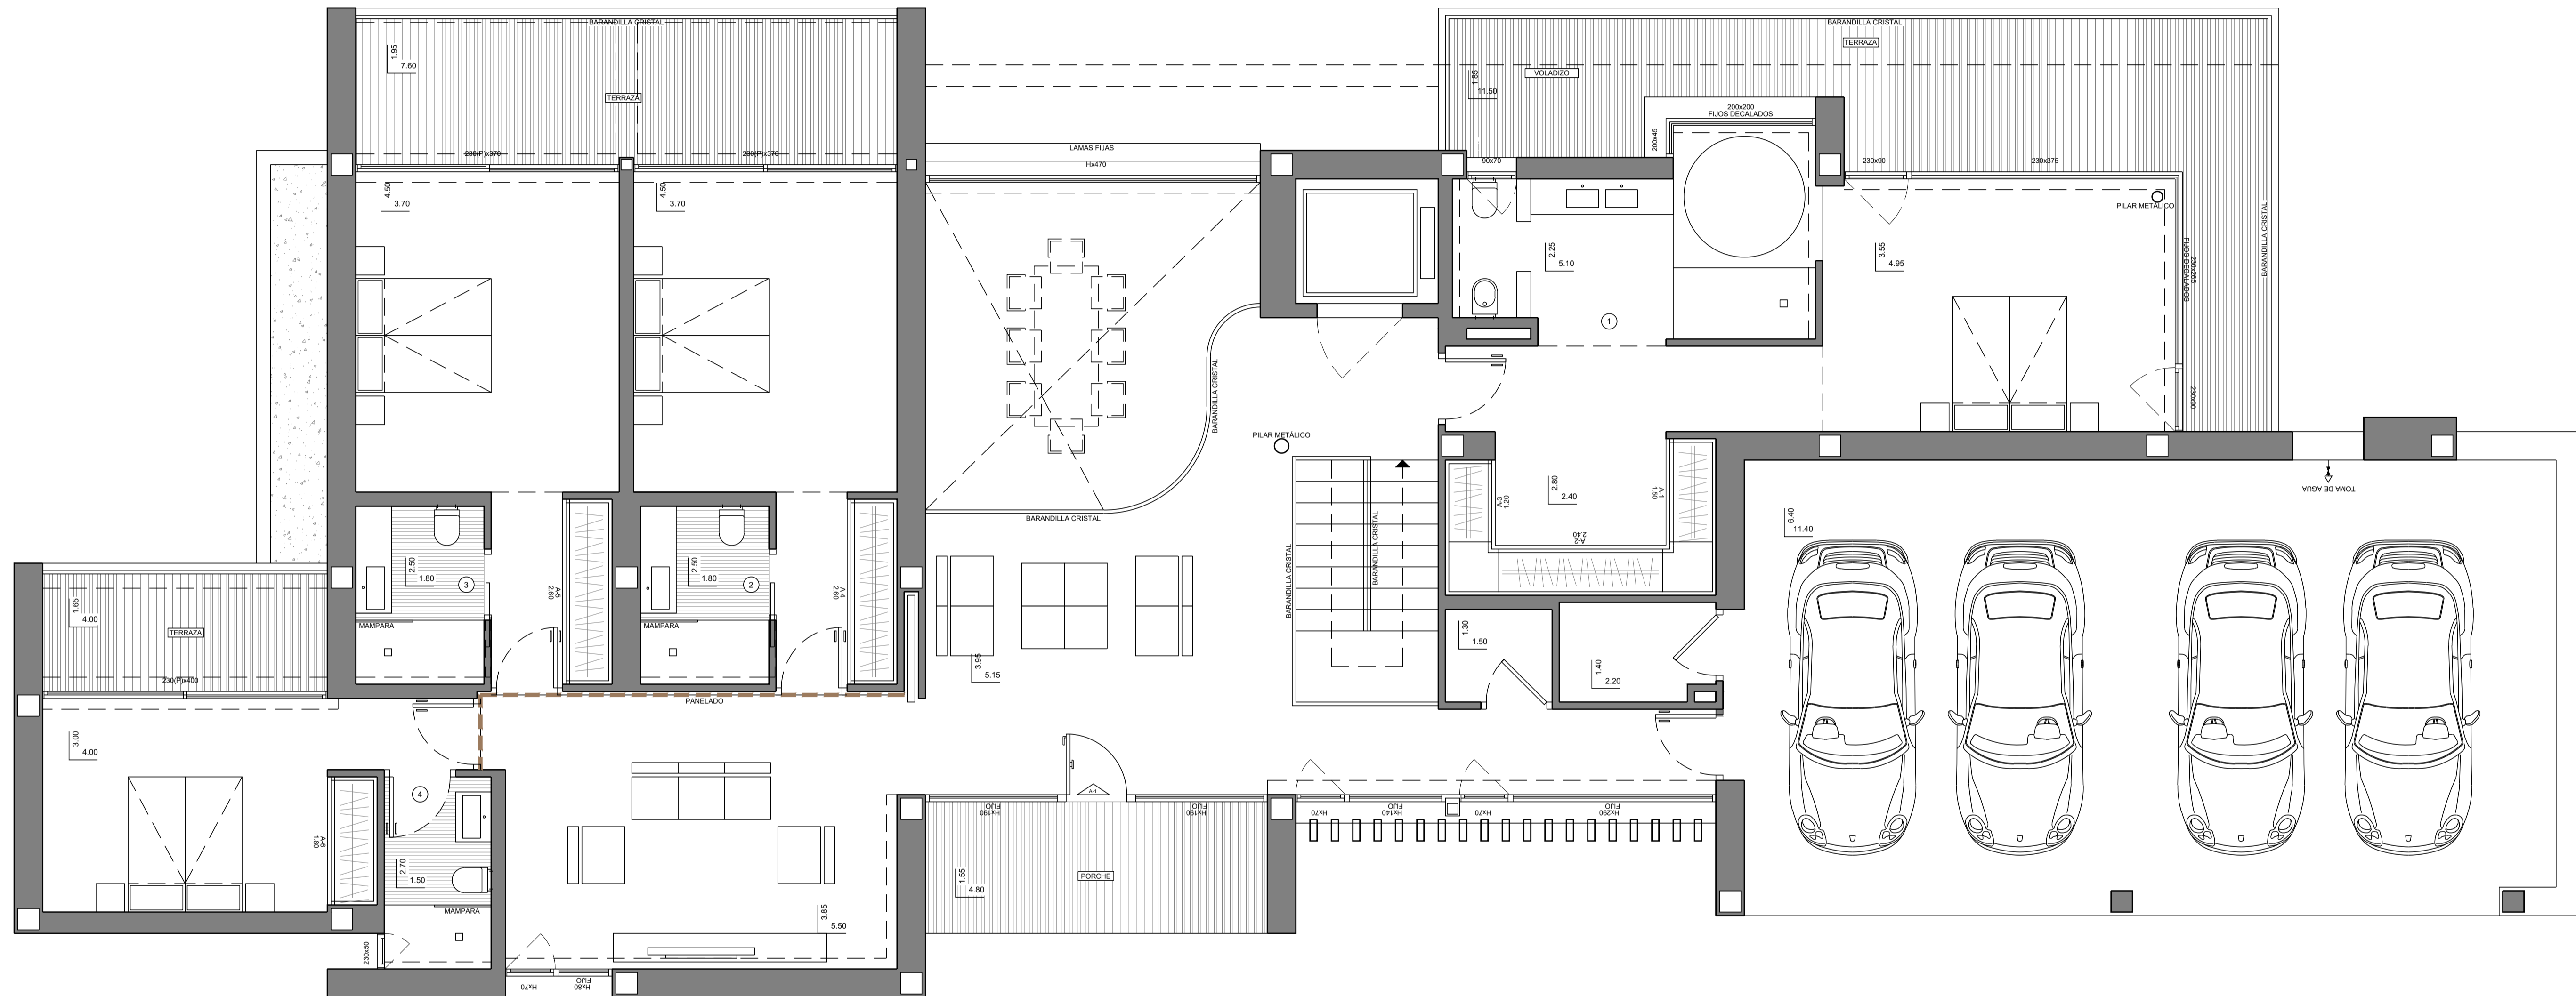

MODELO	ESTILO	CALIDAD		
VILLA "MARBLAU"	CONTEMPORANEO	SUPERIOR		
OBSERVACIONES				
SUELO RADIANTE POR AGUA EN TODA LA VIVIENDA.				
PORTON	ALUMINIO	SUPERFICIES CONSTRUIDAS EN PLANTA BAJA	NUMERO PLANO	CLIENTE
CARPINTERIA	ALUMINIO		67867	GARSIVA, S.L.U.
274 EF			FECHA	PARCELA
			04-05-22	39J LA CUMBRE DEL SOL

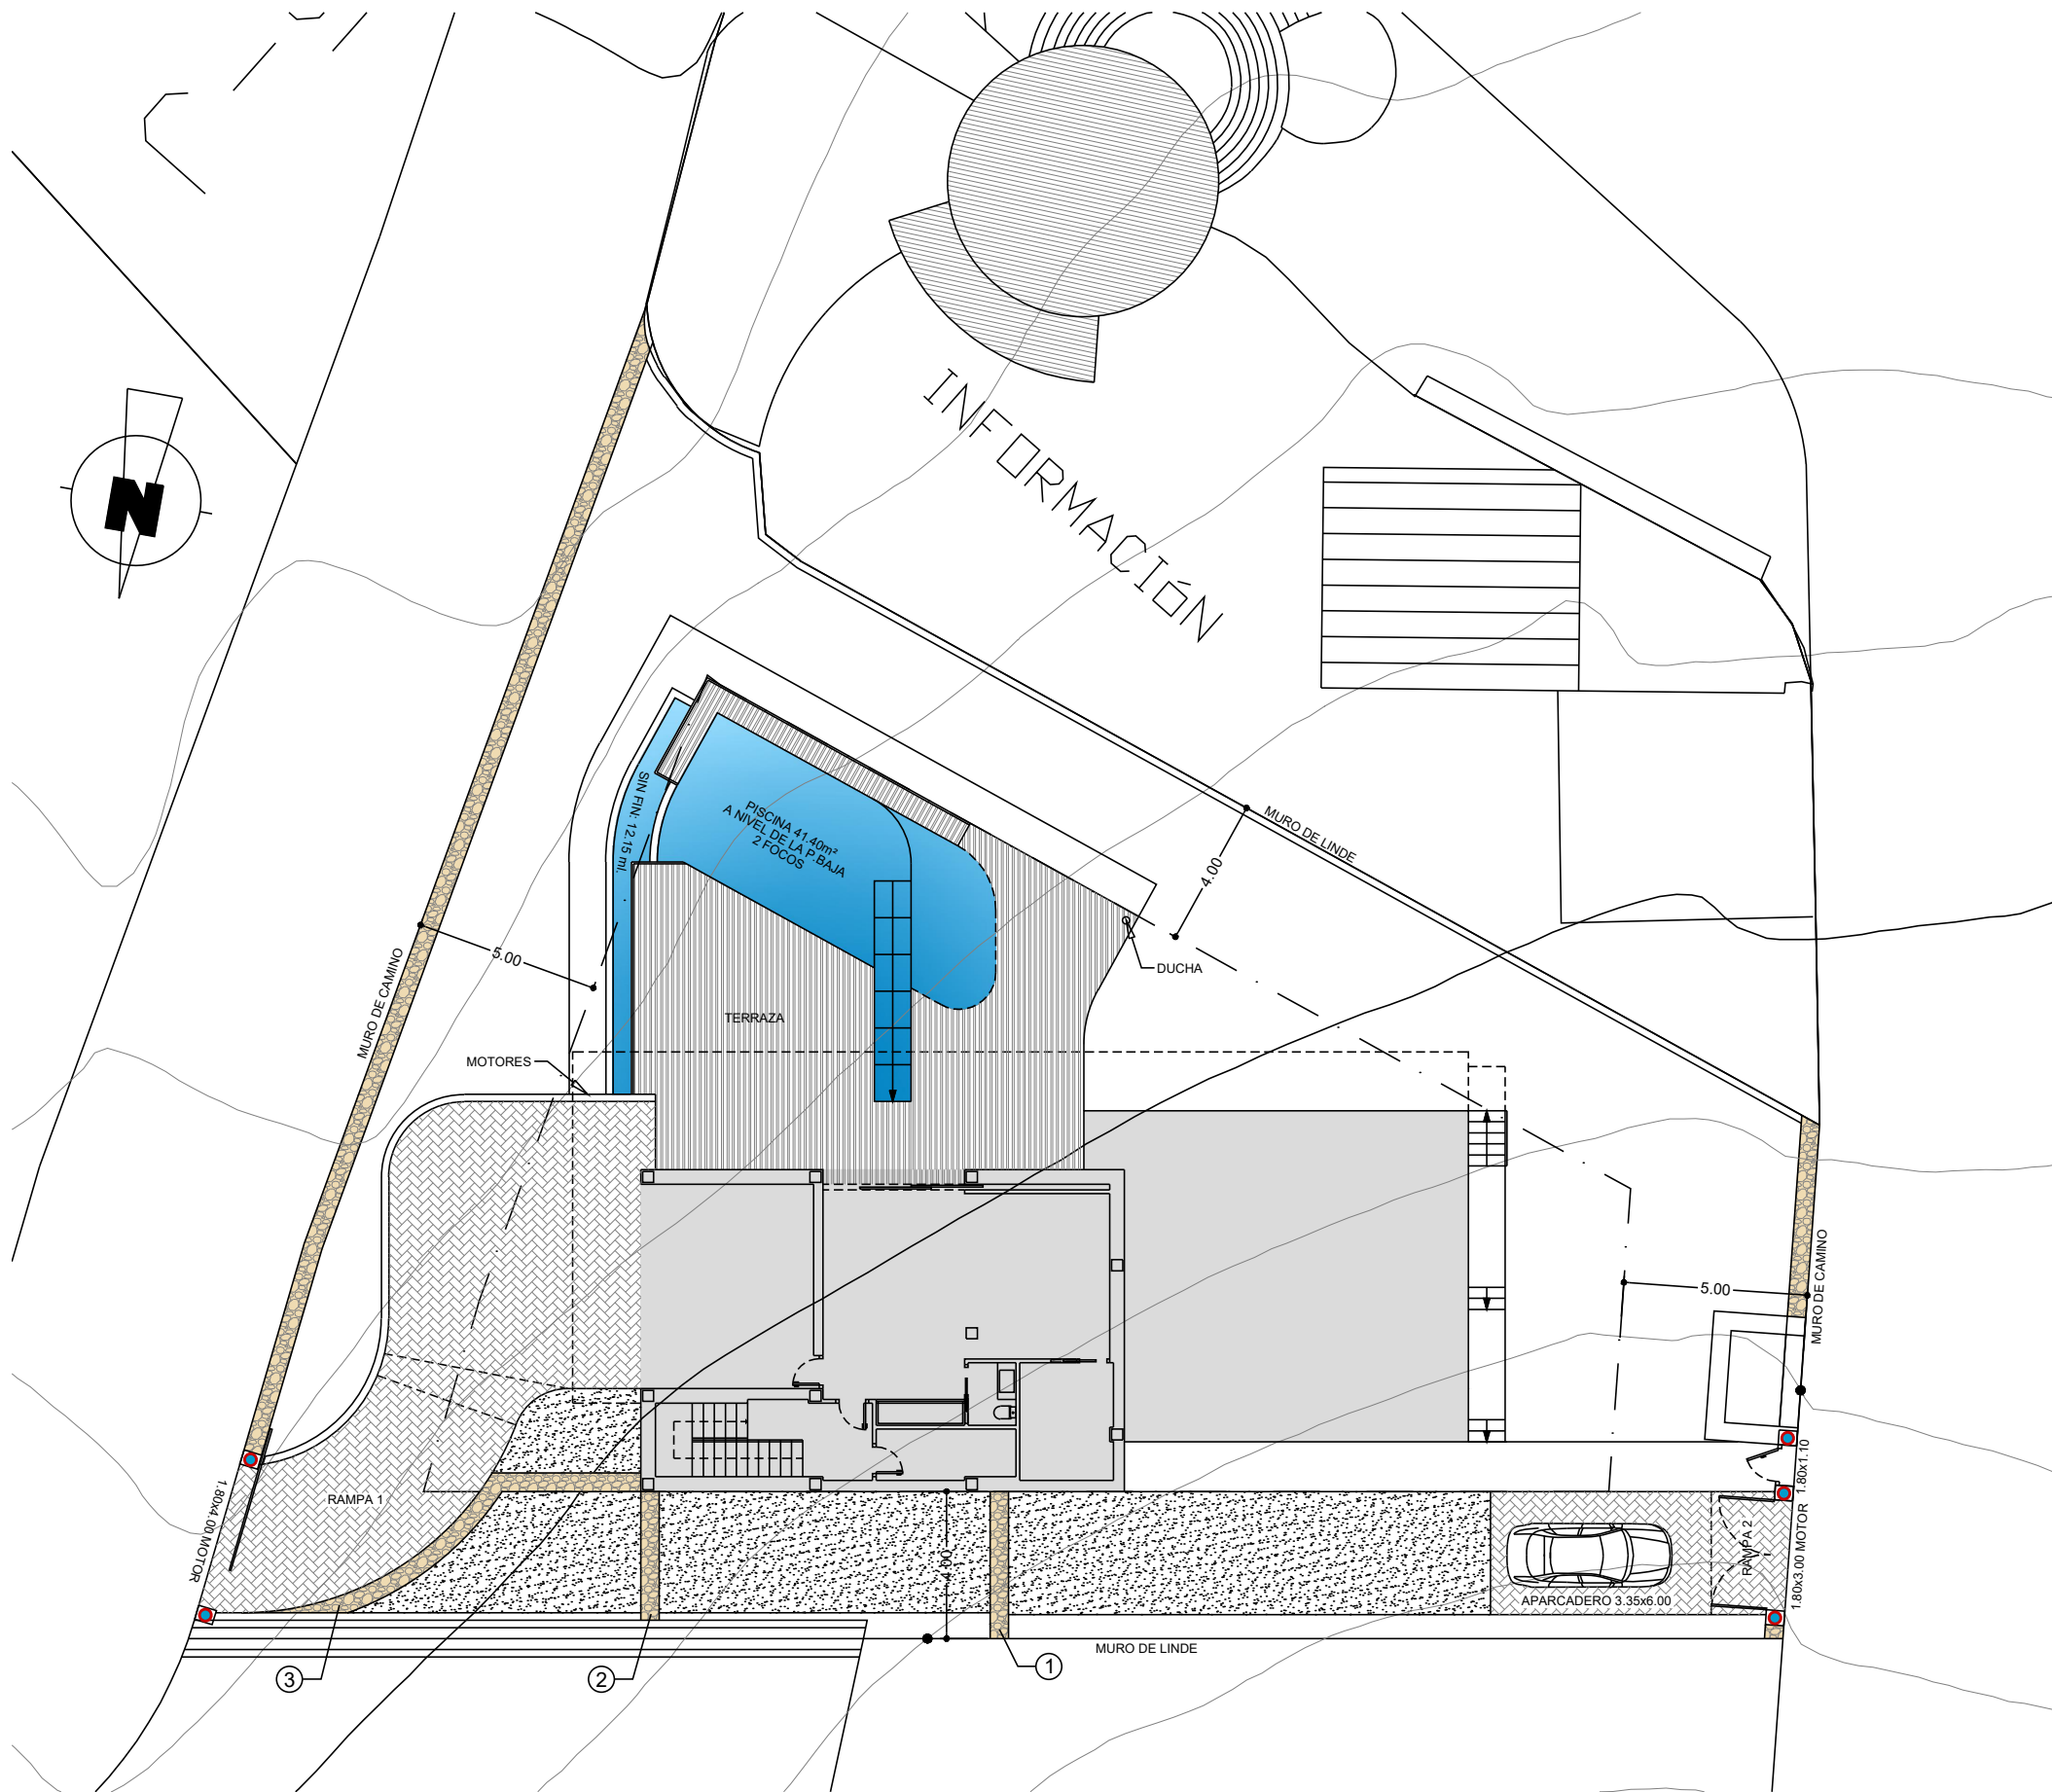

 PUNTO DE LUZ PROTEGIDO

 RELLENO

RESIDENCIAL JAZMINES **LA CUMBRE DEL SOL** 


OBSERVACIONES

LOS NIVELES SON ORIENTATIVOS Y SE AJUSTARÁN A LA TOPOGRAFÍA DE LA PARCELA.


SUPERFICIES CONSTRUIDAS	
PARCELA	963.00 m ²
TERRAZA PISCINA(+16.10)	73.65 m ²
RAMPA 1	89.80 m ²
RAMPA 2	6.90 m ²
ACCESOS	62.60 m ²
APARCADERO	20.10 m ²

NUMERO PLANO	63187
FECHA	30-09-20 J



CLIENTE	GARSIVA, S.L.U.
PARCELA	63-J

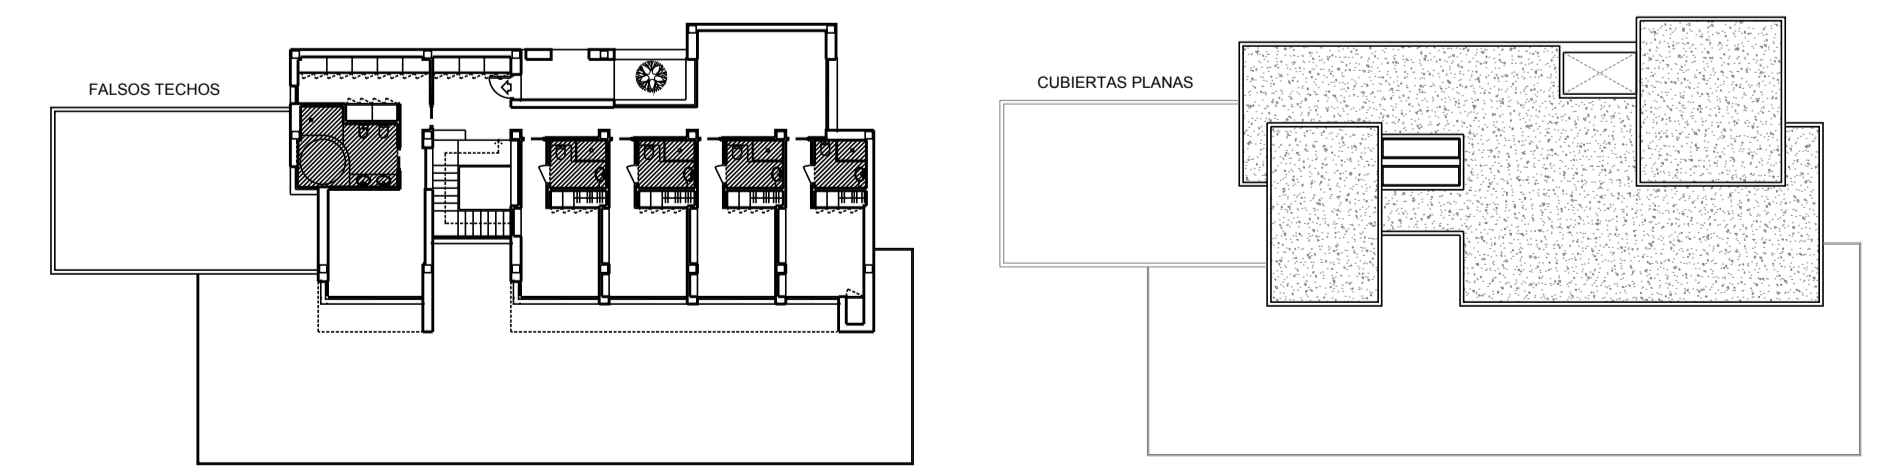

MODELO	ESTILO	CALIDAD	GRUPO VAPF			
VILLA "LA CALA"	PERSONALIZADO	SUPERIOR				
OBSERVACIONES ESCALÓN EN SALIDAS AL EXTERIOR VENTILACIONES A 20cm. DEL TECHO. SUELO RADIANTE POR AGUA EN TODA LA VIVIENDA.			PORTON ALUMINIO CARPINTERIA ALUMINIO 274 EF	SUPERFICIES CONSTRUIDAS VIVIENDA 404.45 m ² PORCHES 121.25 m ² VOLADIZOS 18.85 m ² TERRAZA 195.00 m ² GARAJE ABIERTO 62.70 m ²	NUMERO PLANO 54400 FECHA 09-06-16	CLIENTE GARSIVA, S.L. PARCELA 65J-67J LA CUMBRE DEL SOL

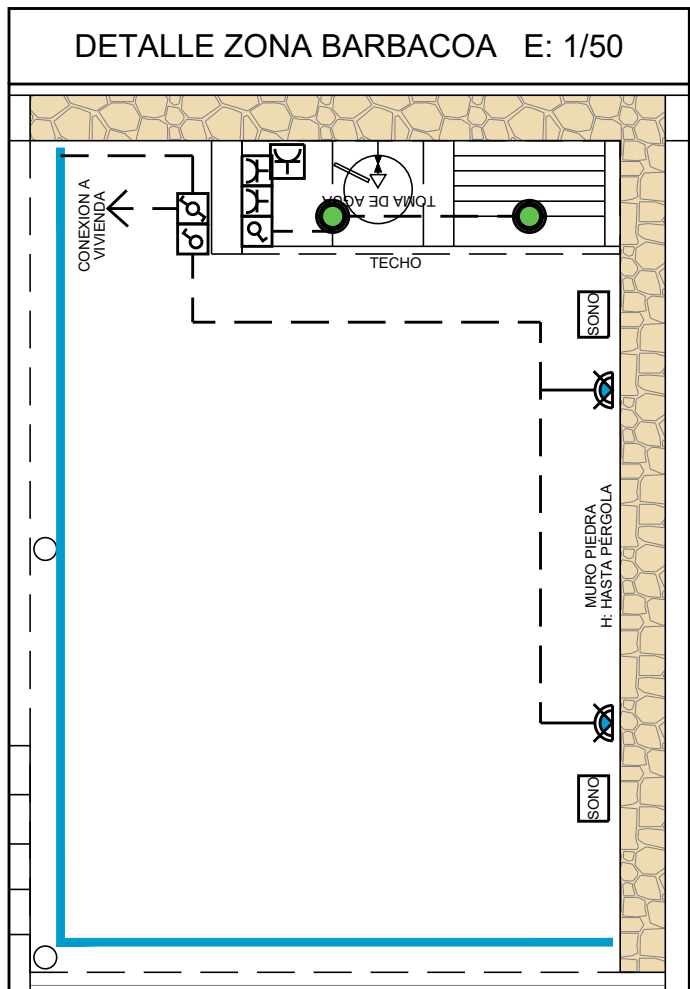

DETALLE ZONA BARBACOA E: 1/50

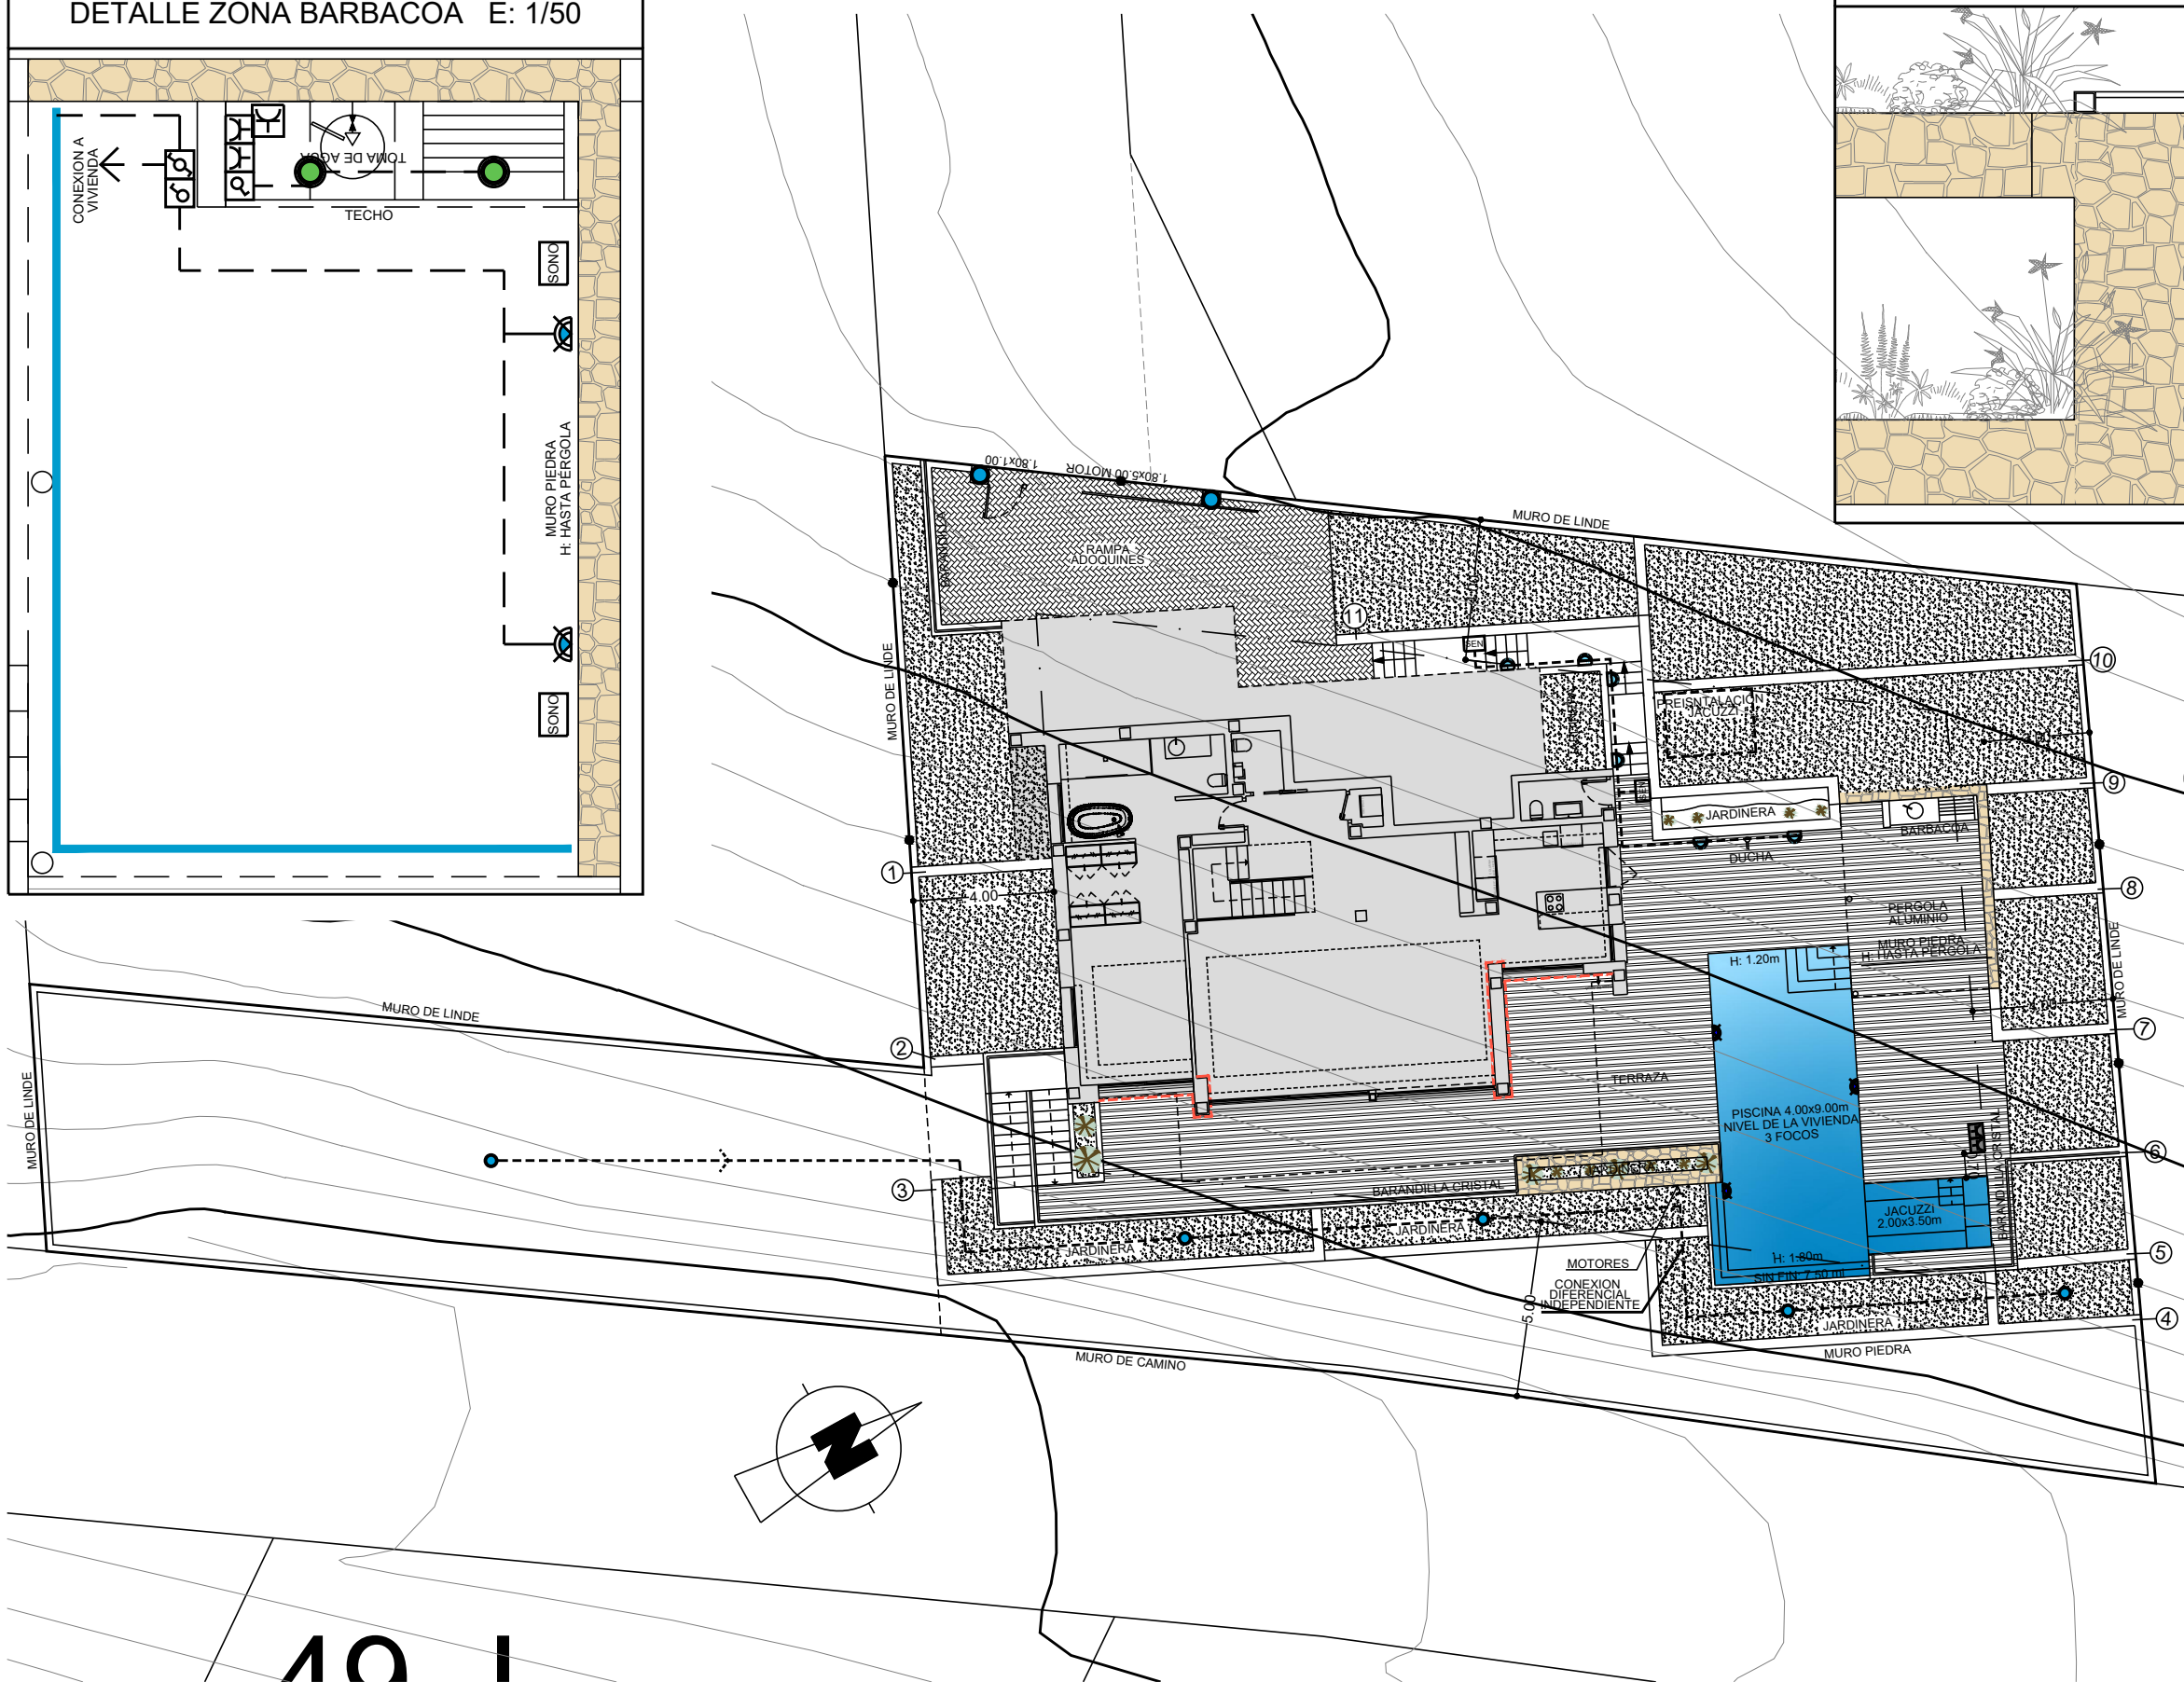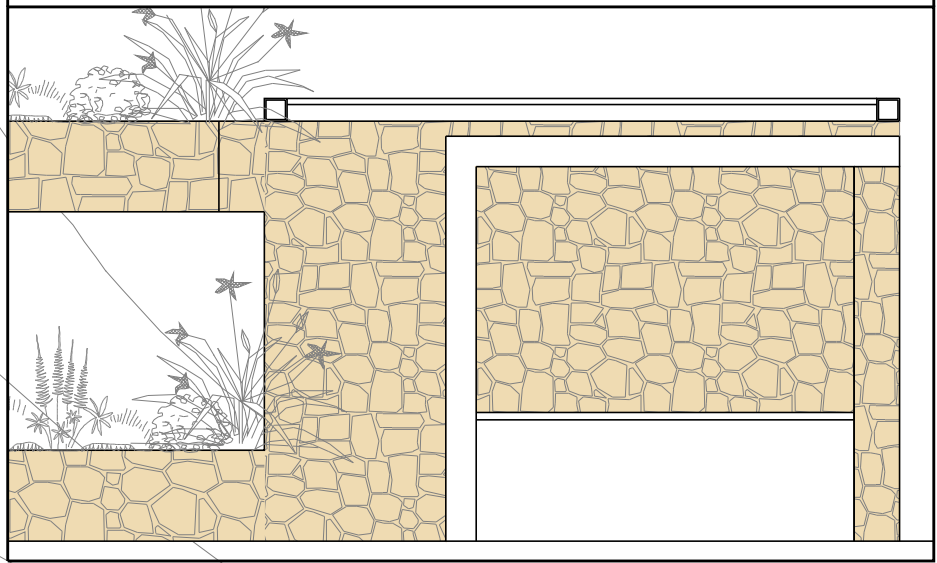

	PUNTO DE LUZ
	INTERRUPTOR
	CONMUTADOR
	BASE ENCHUFE DE 16 A.
	BASE ENCHUFE EXT. EMPOTRADA SUELO
	APLIQUE PARED INTERIOR
	LUZ TECHO EXTERIOR
	BALIZA PARED EXTERIOR
	APLIQUE PARED EXTERIOR
	TIRA DE LED EXTERIOR
	ALTAVOZ
	FOCO PISCINA


RELLENO

RESIDENCIAL JAZMINES

LA CUMBRE DEL SOL




OBSERVACIONES VENTILACIONES A 20cm. DEL TECHO.	SUPERFICIES CONSTRUIDAS PARCELA 1058.00 m ² TERRAZA PISCINA 131.90 m ² RANFA 46.60 m ² JARDINERAS 82.10 m ² BARBACOA 1.90 m ² ACCESOS 24.50 m ² PERGOLA ALUMINIO 19.50 m ²	NUMERO PLANO 70087	CLIENTE GARSIVA, S.L.U
		FECHA 30-05-23	PARCELA 86-J

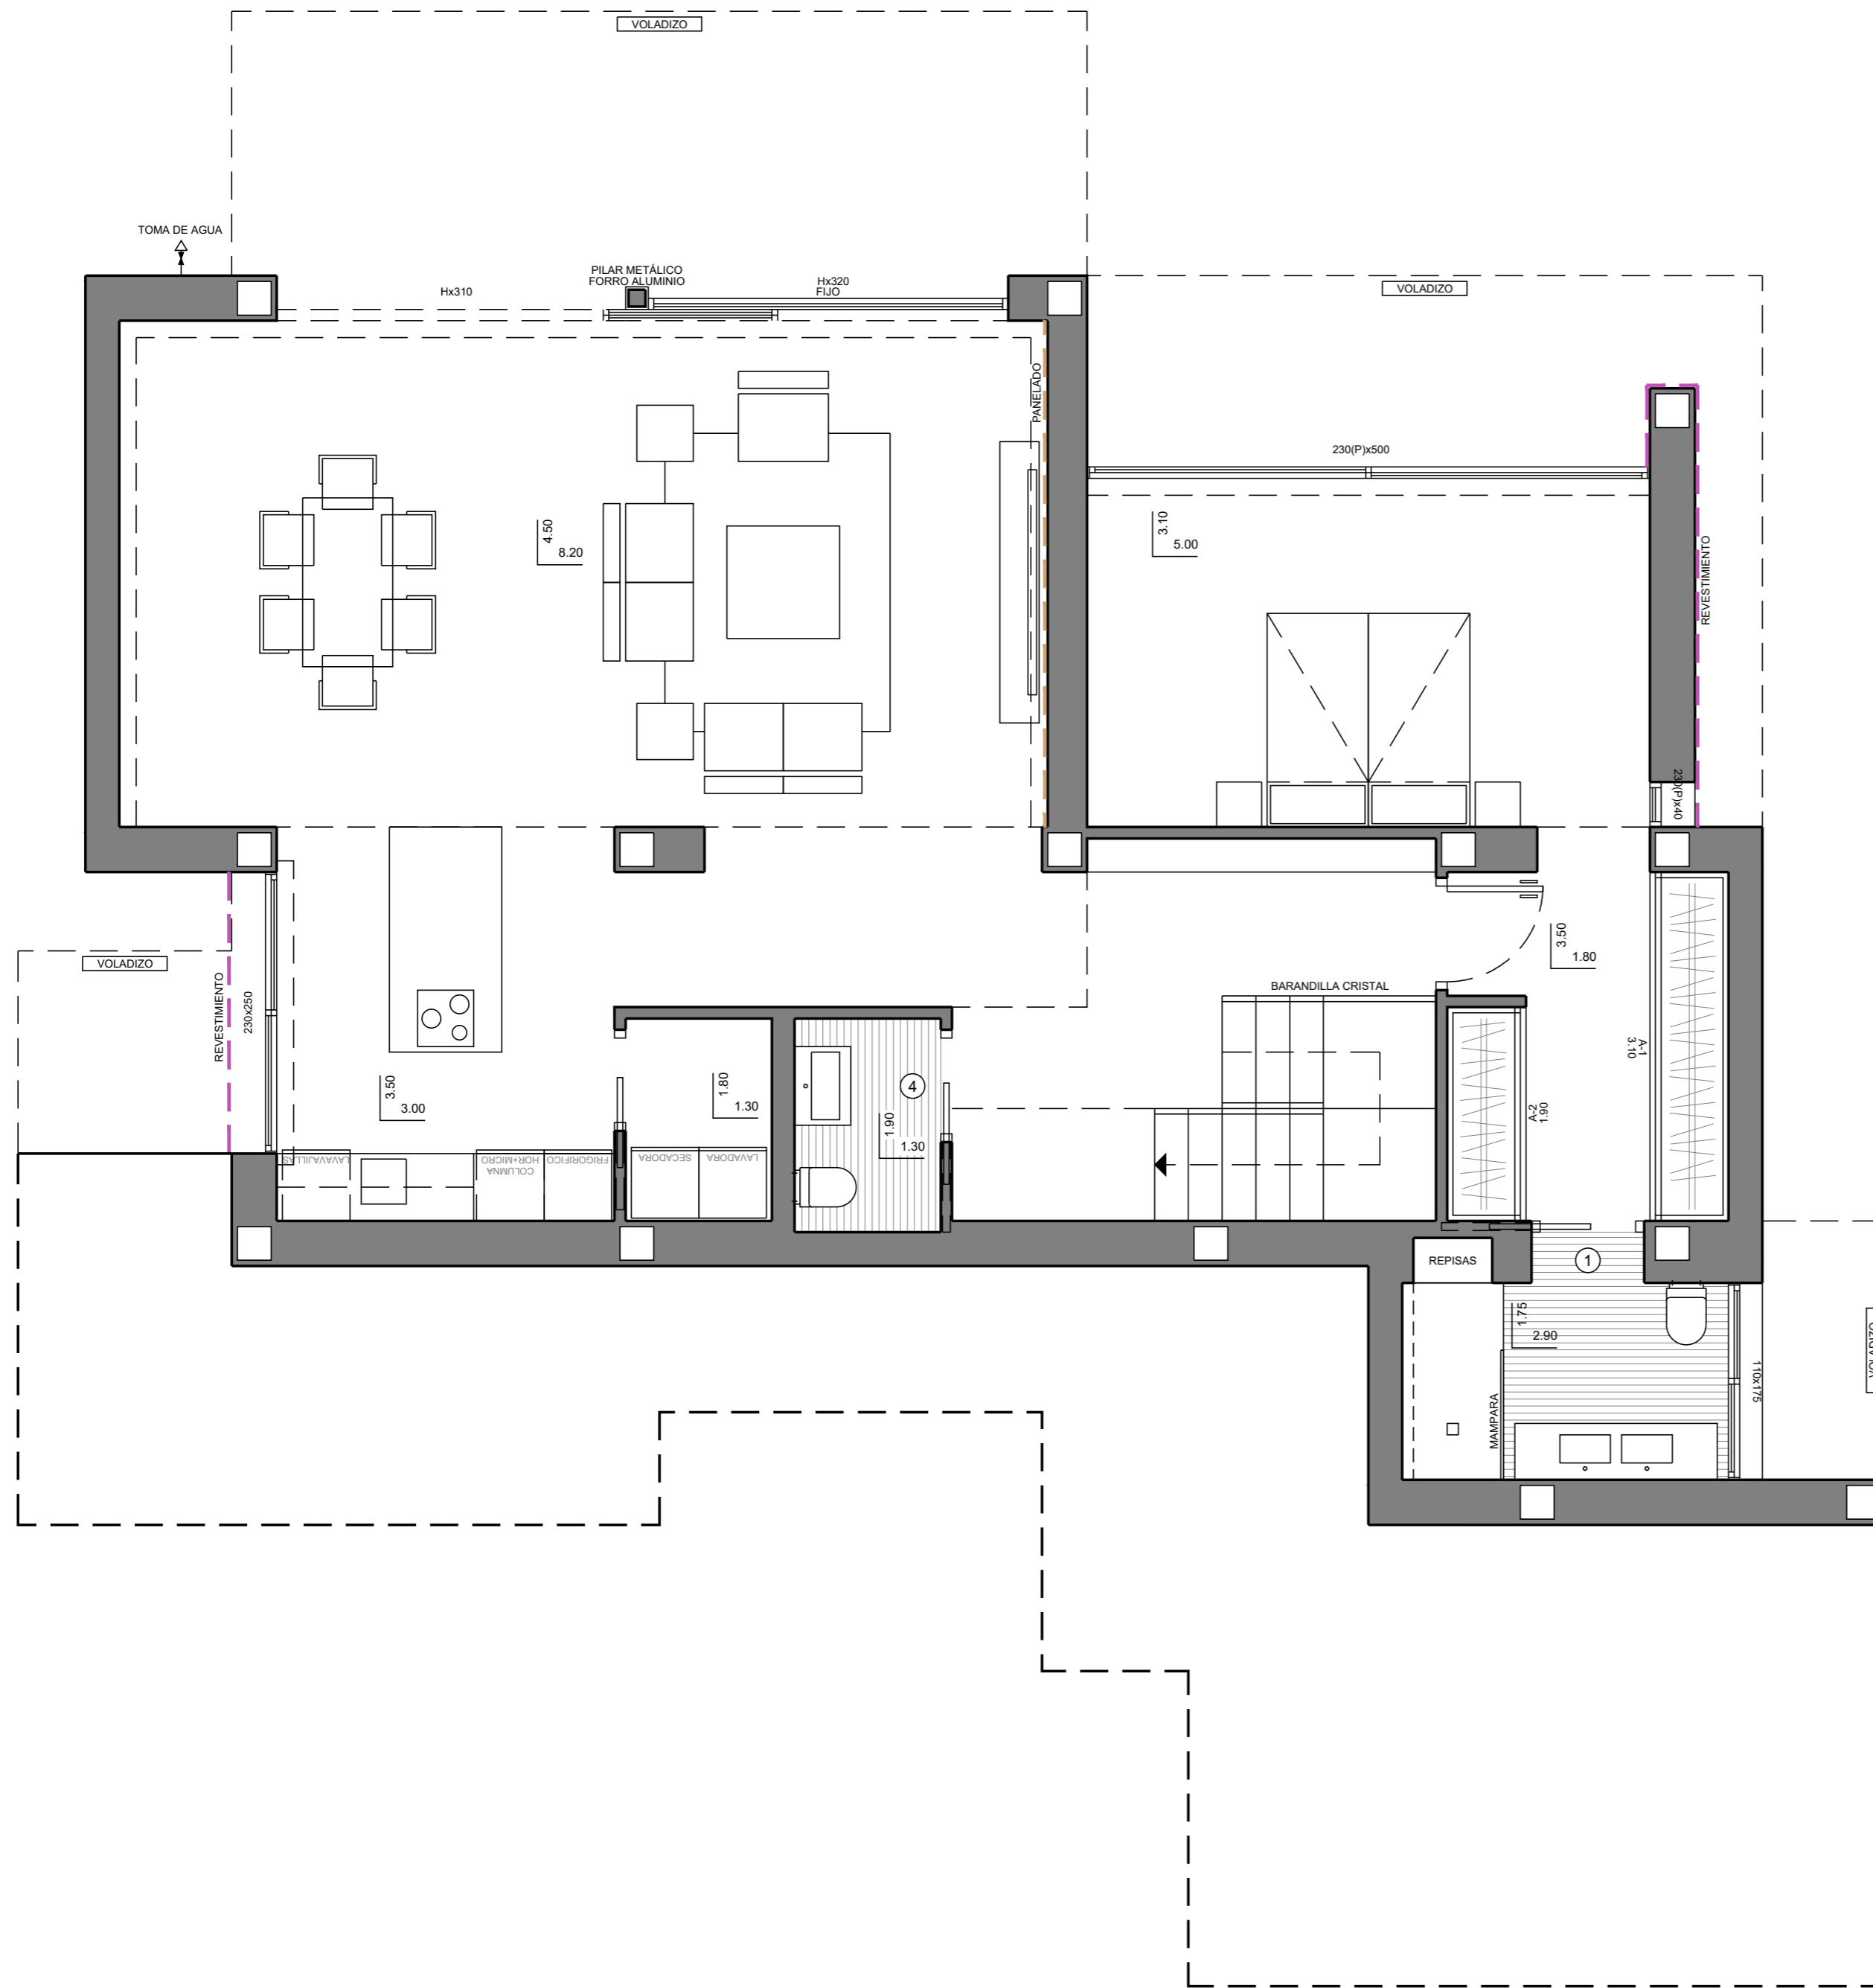

MODELO ESTILO CALIDAD
VILLA "DELFIN" CONTEMPORANEO SUPERIOR



OBSERVACIONES SUELO RADIANTE POR AGUA EN TODA LA VIVIENDA.			274 EF	PORTON	SUPERFICIES CONSTRUIDAS	207.60 m ² 12.40 m ² 63.75 m ² 19.05 m ² 42.80 m ² 3.00 m ²	NUMERO PLANO	CLIENTE
				ALUMINIO			69687	
				CARPINTERIA			FECHA	PARCELA
				ALUMINIO			18-04-23	137-J LA CUMBRE DEL SOL

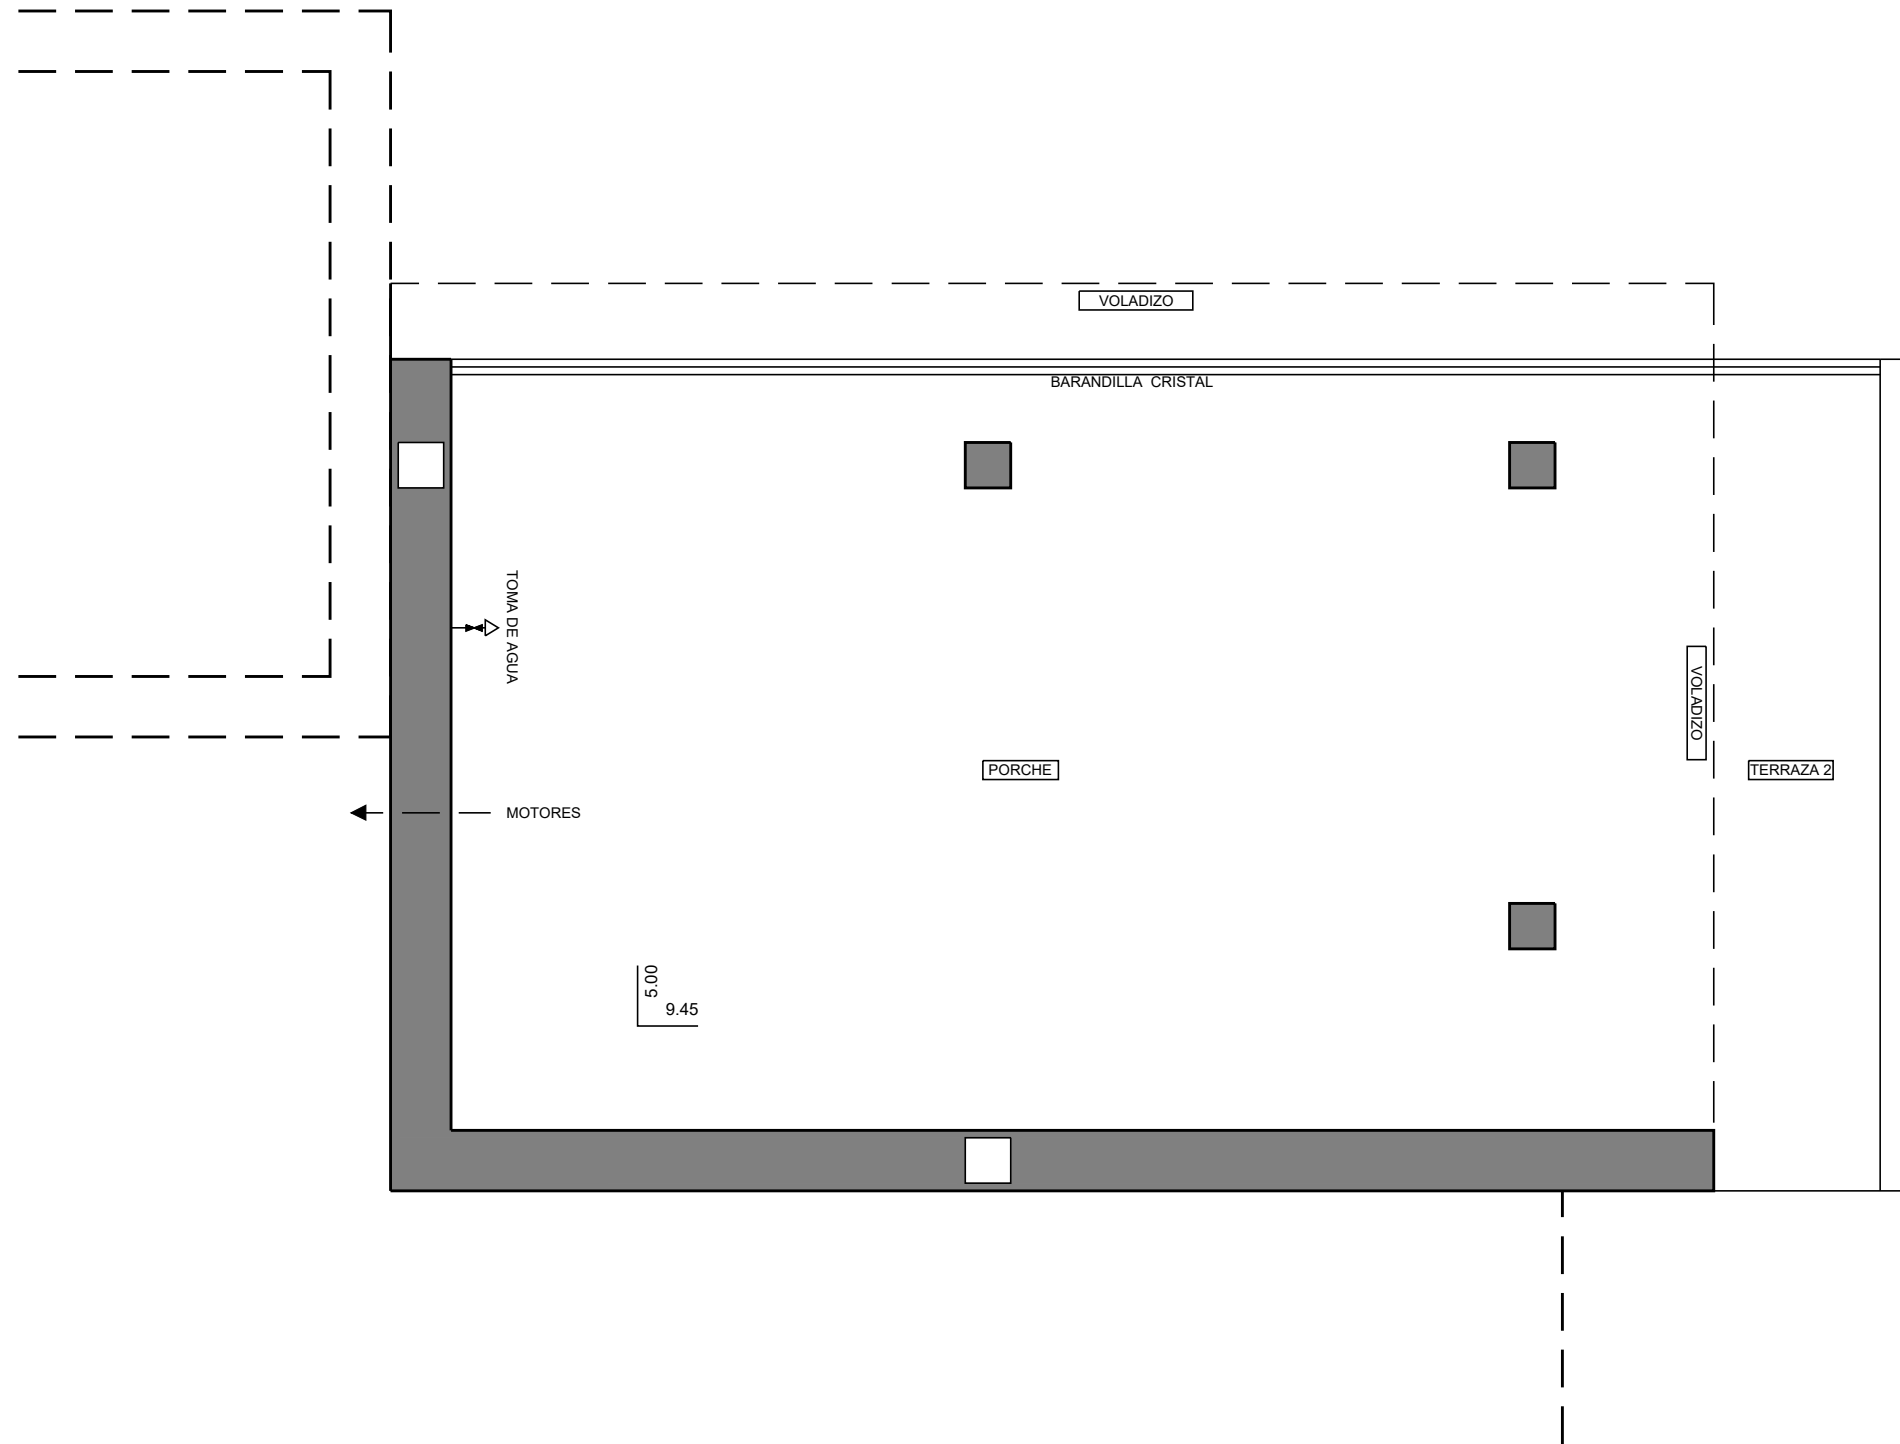


MODELO ESTILO CALIDAD



VILLA "BAHIA" CONTEMPORANEO SUPERIOR



OBSERVACIONES	274 EF	PORTON	SUPERFICIES CONSTRUIDAS PORCHE TERRAZA 2 VOLADIZO	38.75 m ² 16.10 m ² 13.40 m ²	NUMERO PLANO	CLIENTE GARSIVA, S.L.U
		CARPINTERIA			68374	
		ALUMINIO			FECHA	PARCELA
		ALUMINIO			02-08-22	141-J LA CUMBRE DEL SOL

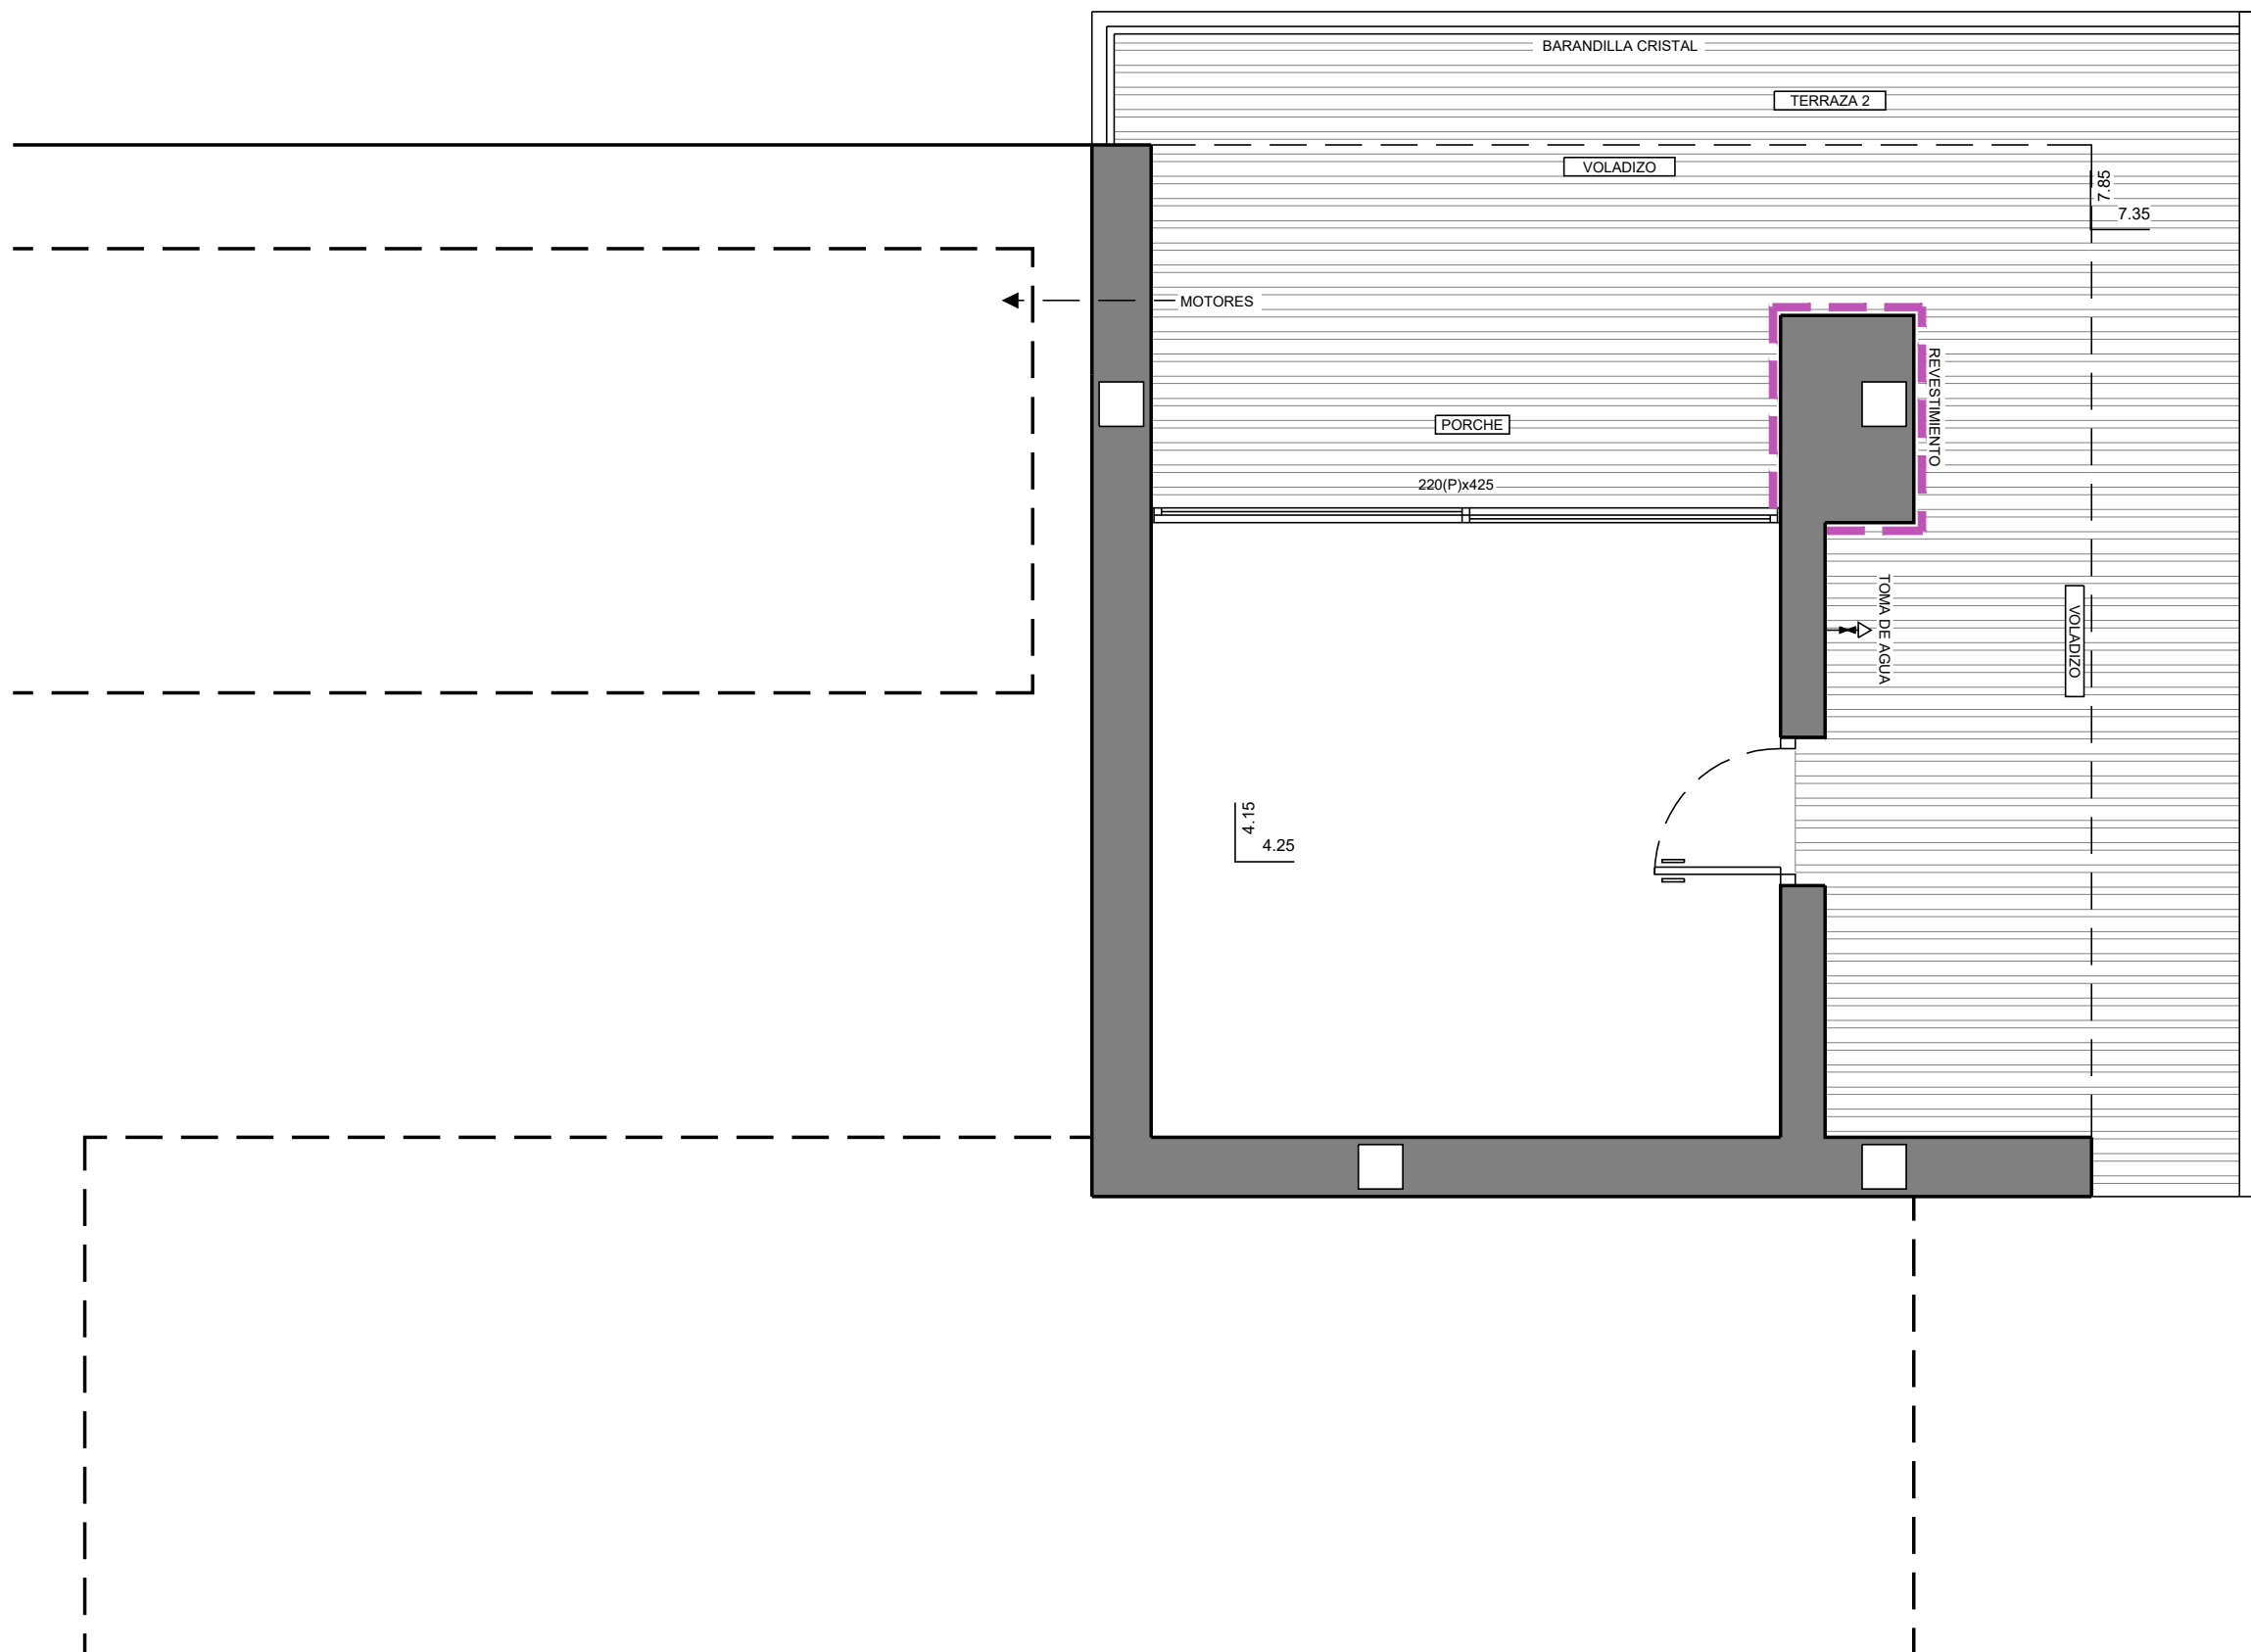

MODELO	ESTILO	CALIDAD					
VILLA "VIGIA"			CONTEMPORANEO SUPERIOR				
OBSERVACIONES	274 EF	PORTON	SUPERFICIES CONSTRUIDAS SALA MULTIUSOS PORCHE VOLADIZO TERRAZA 2	23.00 m ²	NUMERO PLANO	CLIENTE	
		ALUMINIO		10.00 m ²	69590		GARSIVA, S.L.U
		CARPINTERIA		14.90 m ²	FECHA	PARCELA	
		ALUMINIO		30.10 m ²	13-03-23	142-J LA CUMBRE DEL SOL	

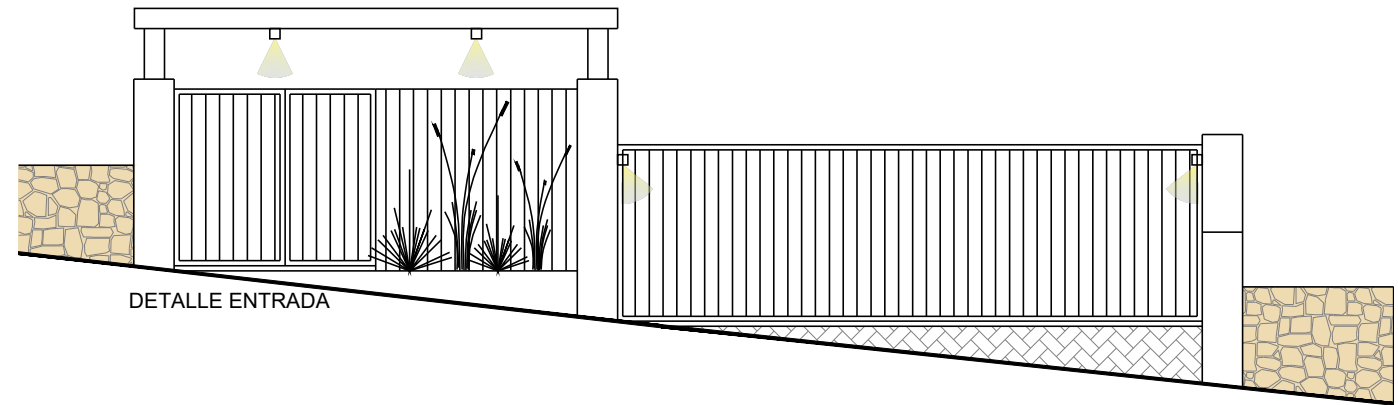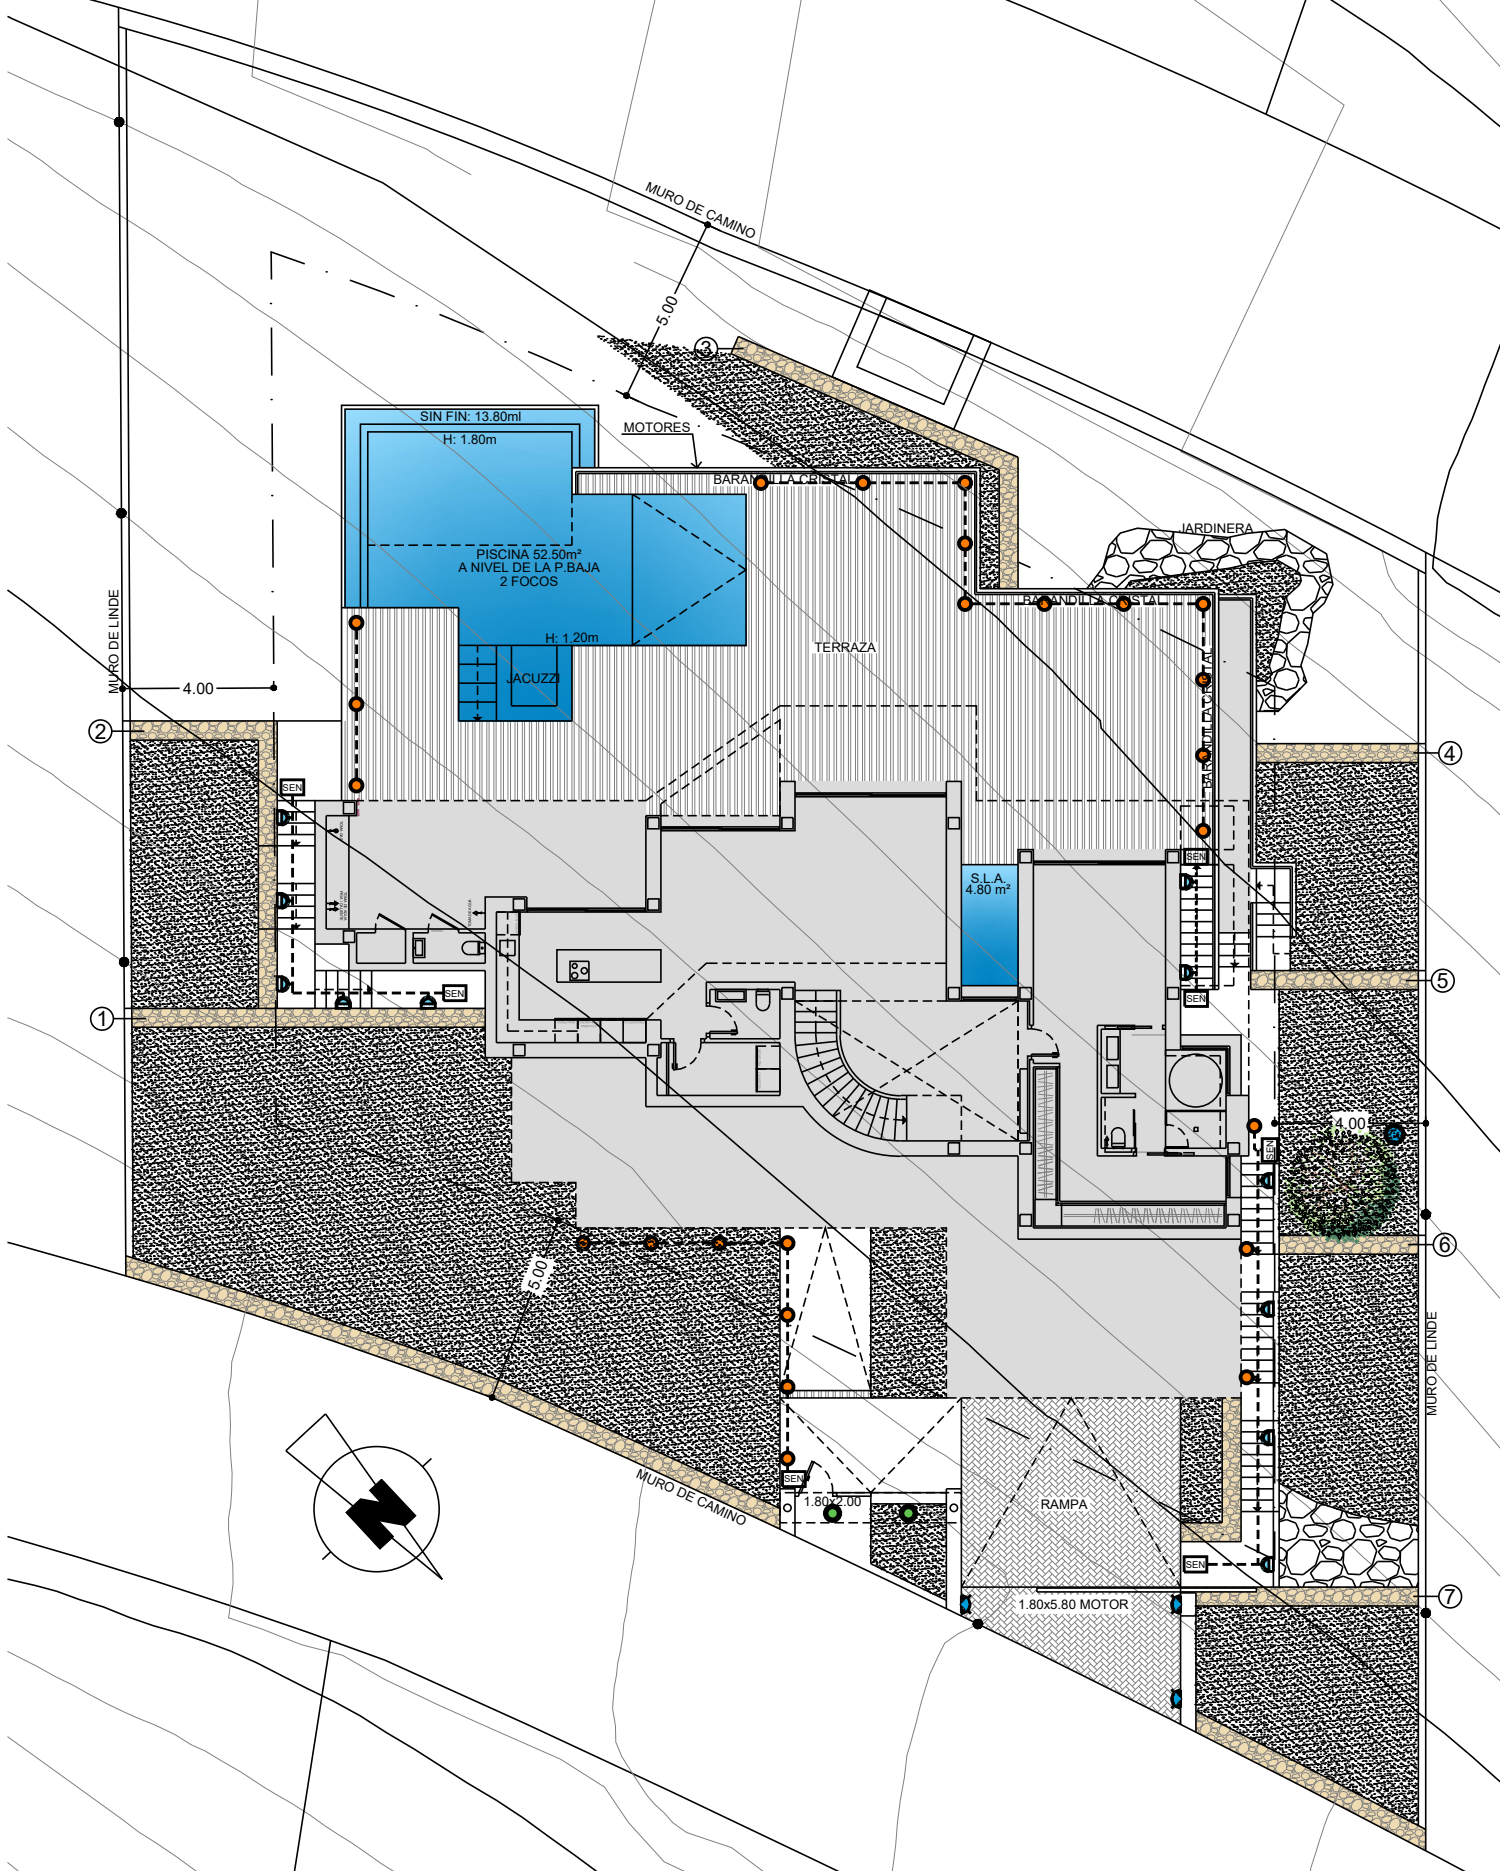

ESCALA: 1/75

	PUNTO DE LUZ
	LUZ TECHO EXTERIOR
	LUZ SUELO EXTERIOR
	BALIZA PARED EXTERIOR
	APLIQUE PARED EXTERIOR
	DETECTOR DE PRESENCIA





RESIDENCIAL JAZMINES


LA CUMBRE DEL SOL



OBSERVACIONES	SUPERFICIES CONSTRUIDAS PARCELA 1.168.00 m ² TERRAZA PISCINA(+11.55) 134.10 m ² RAMPA 41.75 m ² ACCESOS 65.75 m ²	NUMERO PLANO	CLIENTE
		62504	GARSIVA S.L.U.
LOS NIVELES SON ORIENTATIVOS Y SE AJUSTARÁN A LA TOPOGRAFÍA DE LA PARCELA.		FECHA	PARCELA
		29-05-20	156-J

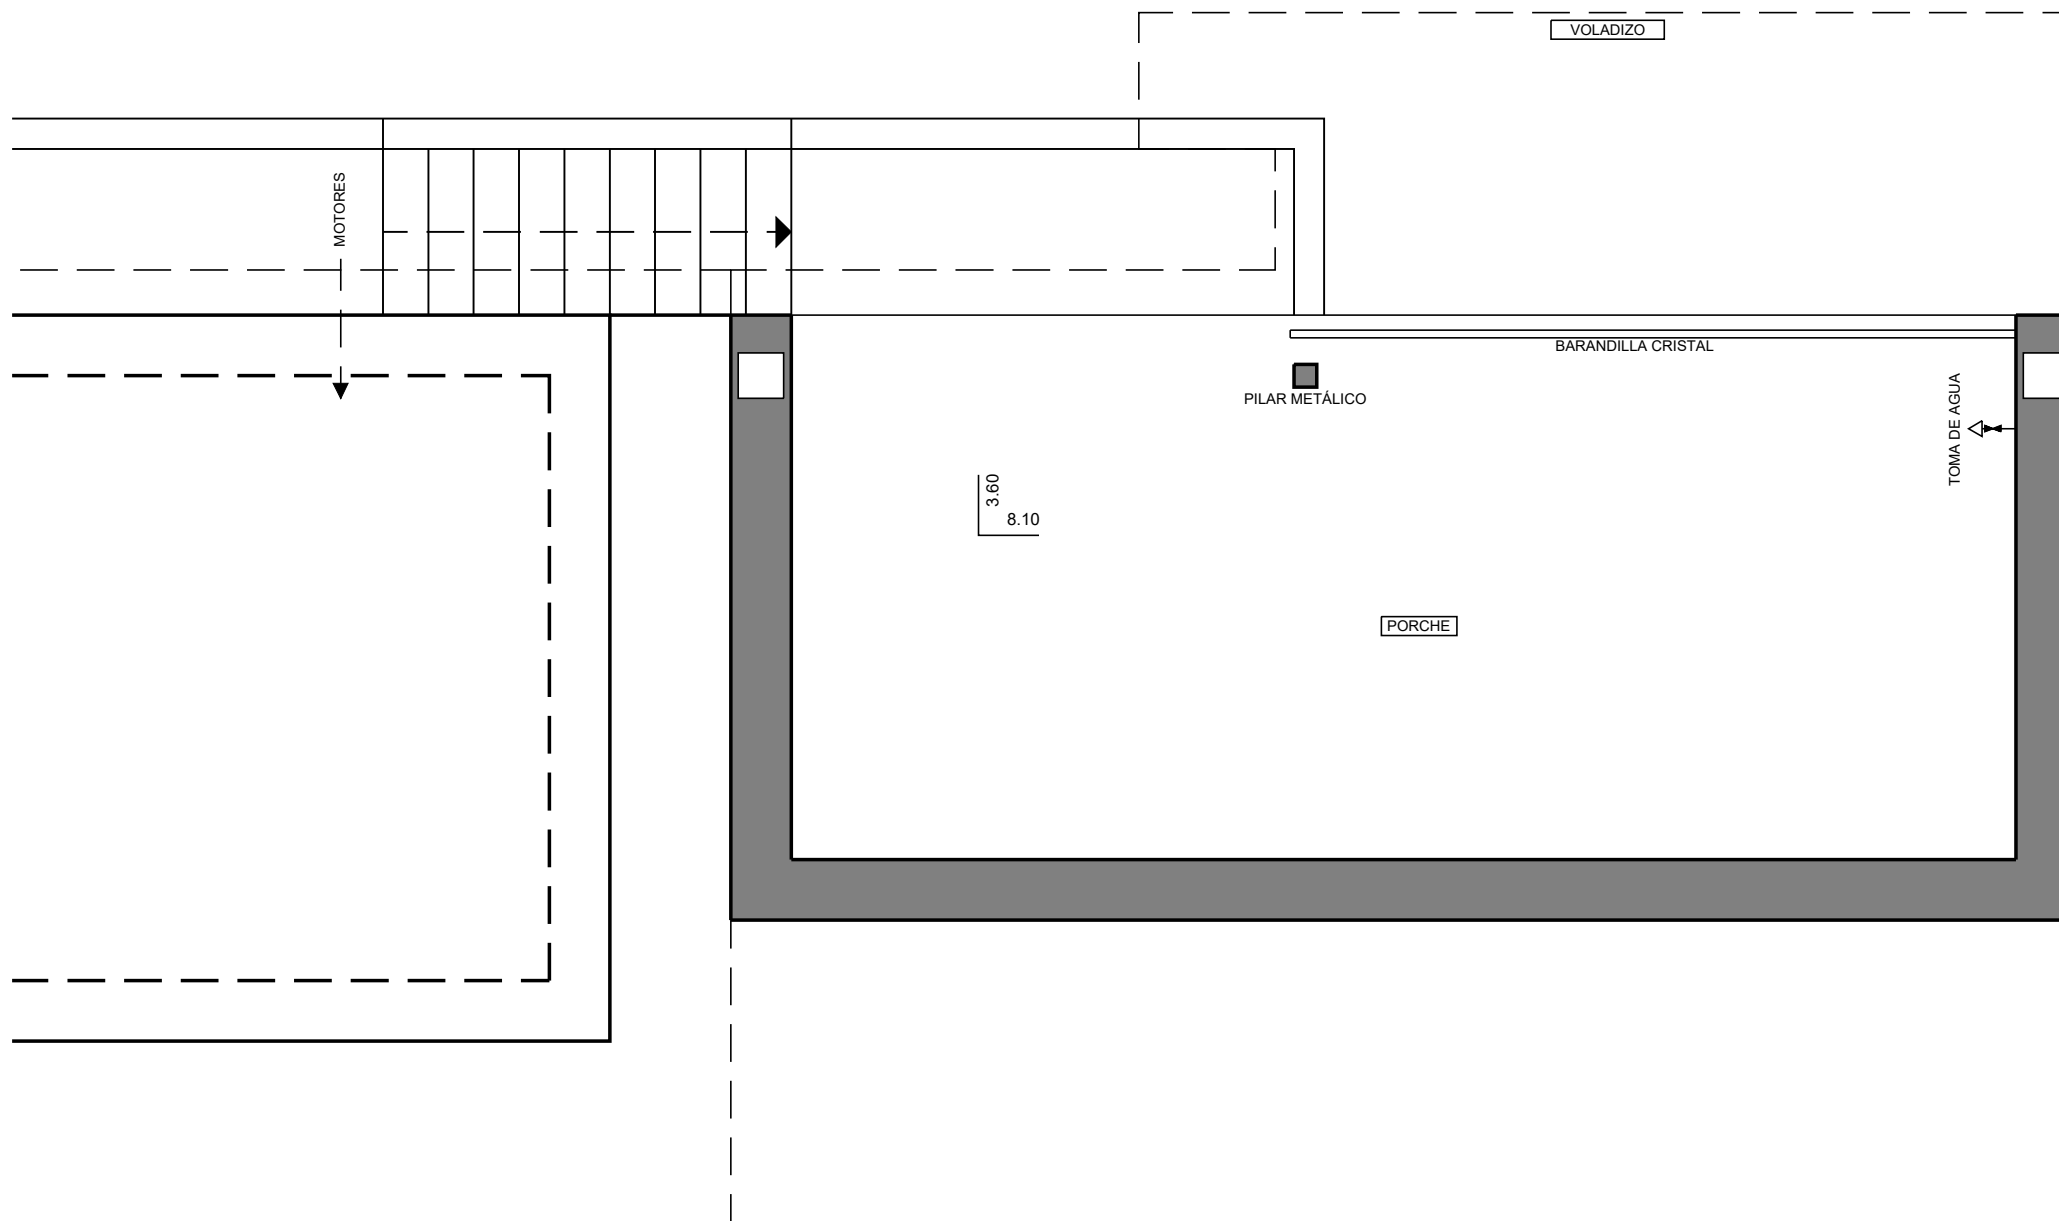

MODELO	ESTILO	CALIDAD			
VILLA "KARMA"		CONTEMPORANEO SUPERIOR			
OBSERVACIONES	274 EF	PORTON	SUPERFICIES CONSTRUIDAS	NUMERO PLANO	CLIENTE
		ALUMINIO	35.60 m ² 12.50 m ²	67600	GARSIVA S.L.U.
		CARPINTERIA	ALUMINIO	FECHA	PARCELA
				30-03-22	224-J LA CUMBRE DEL SOL

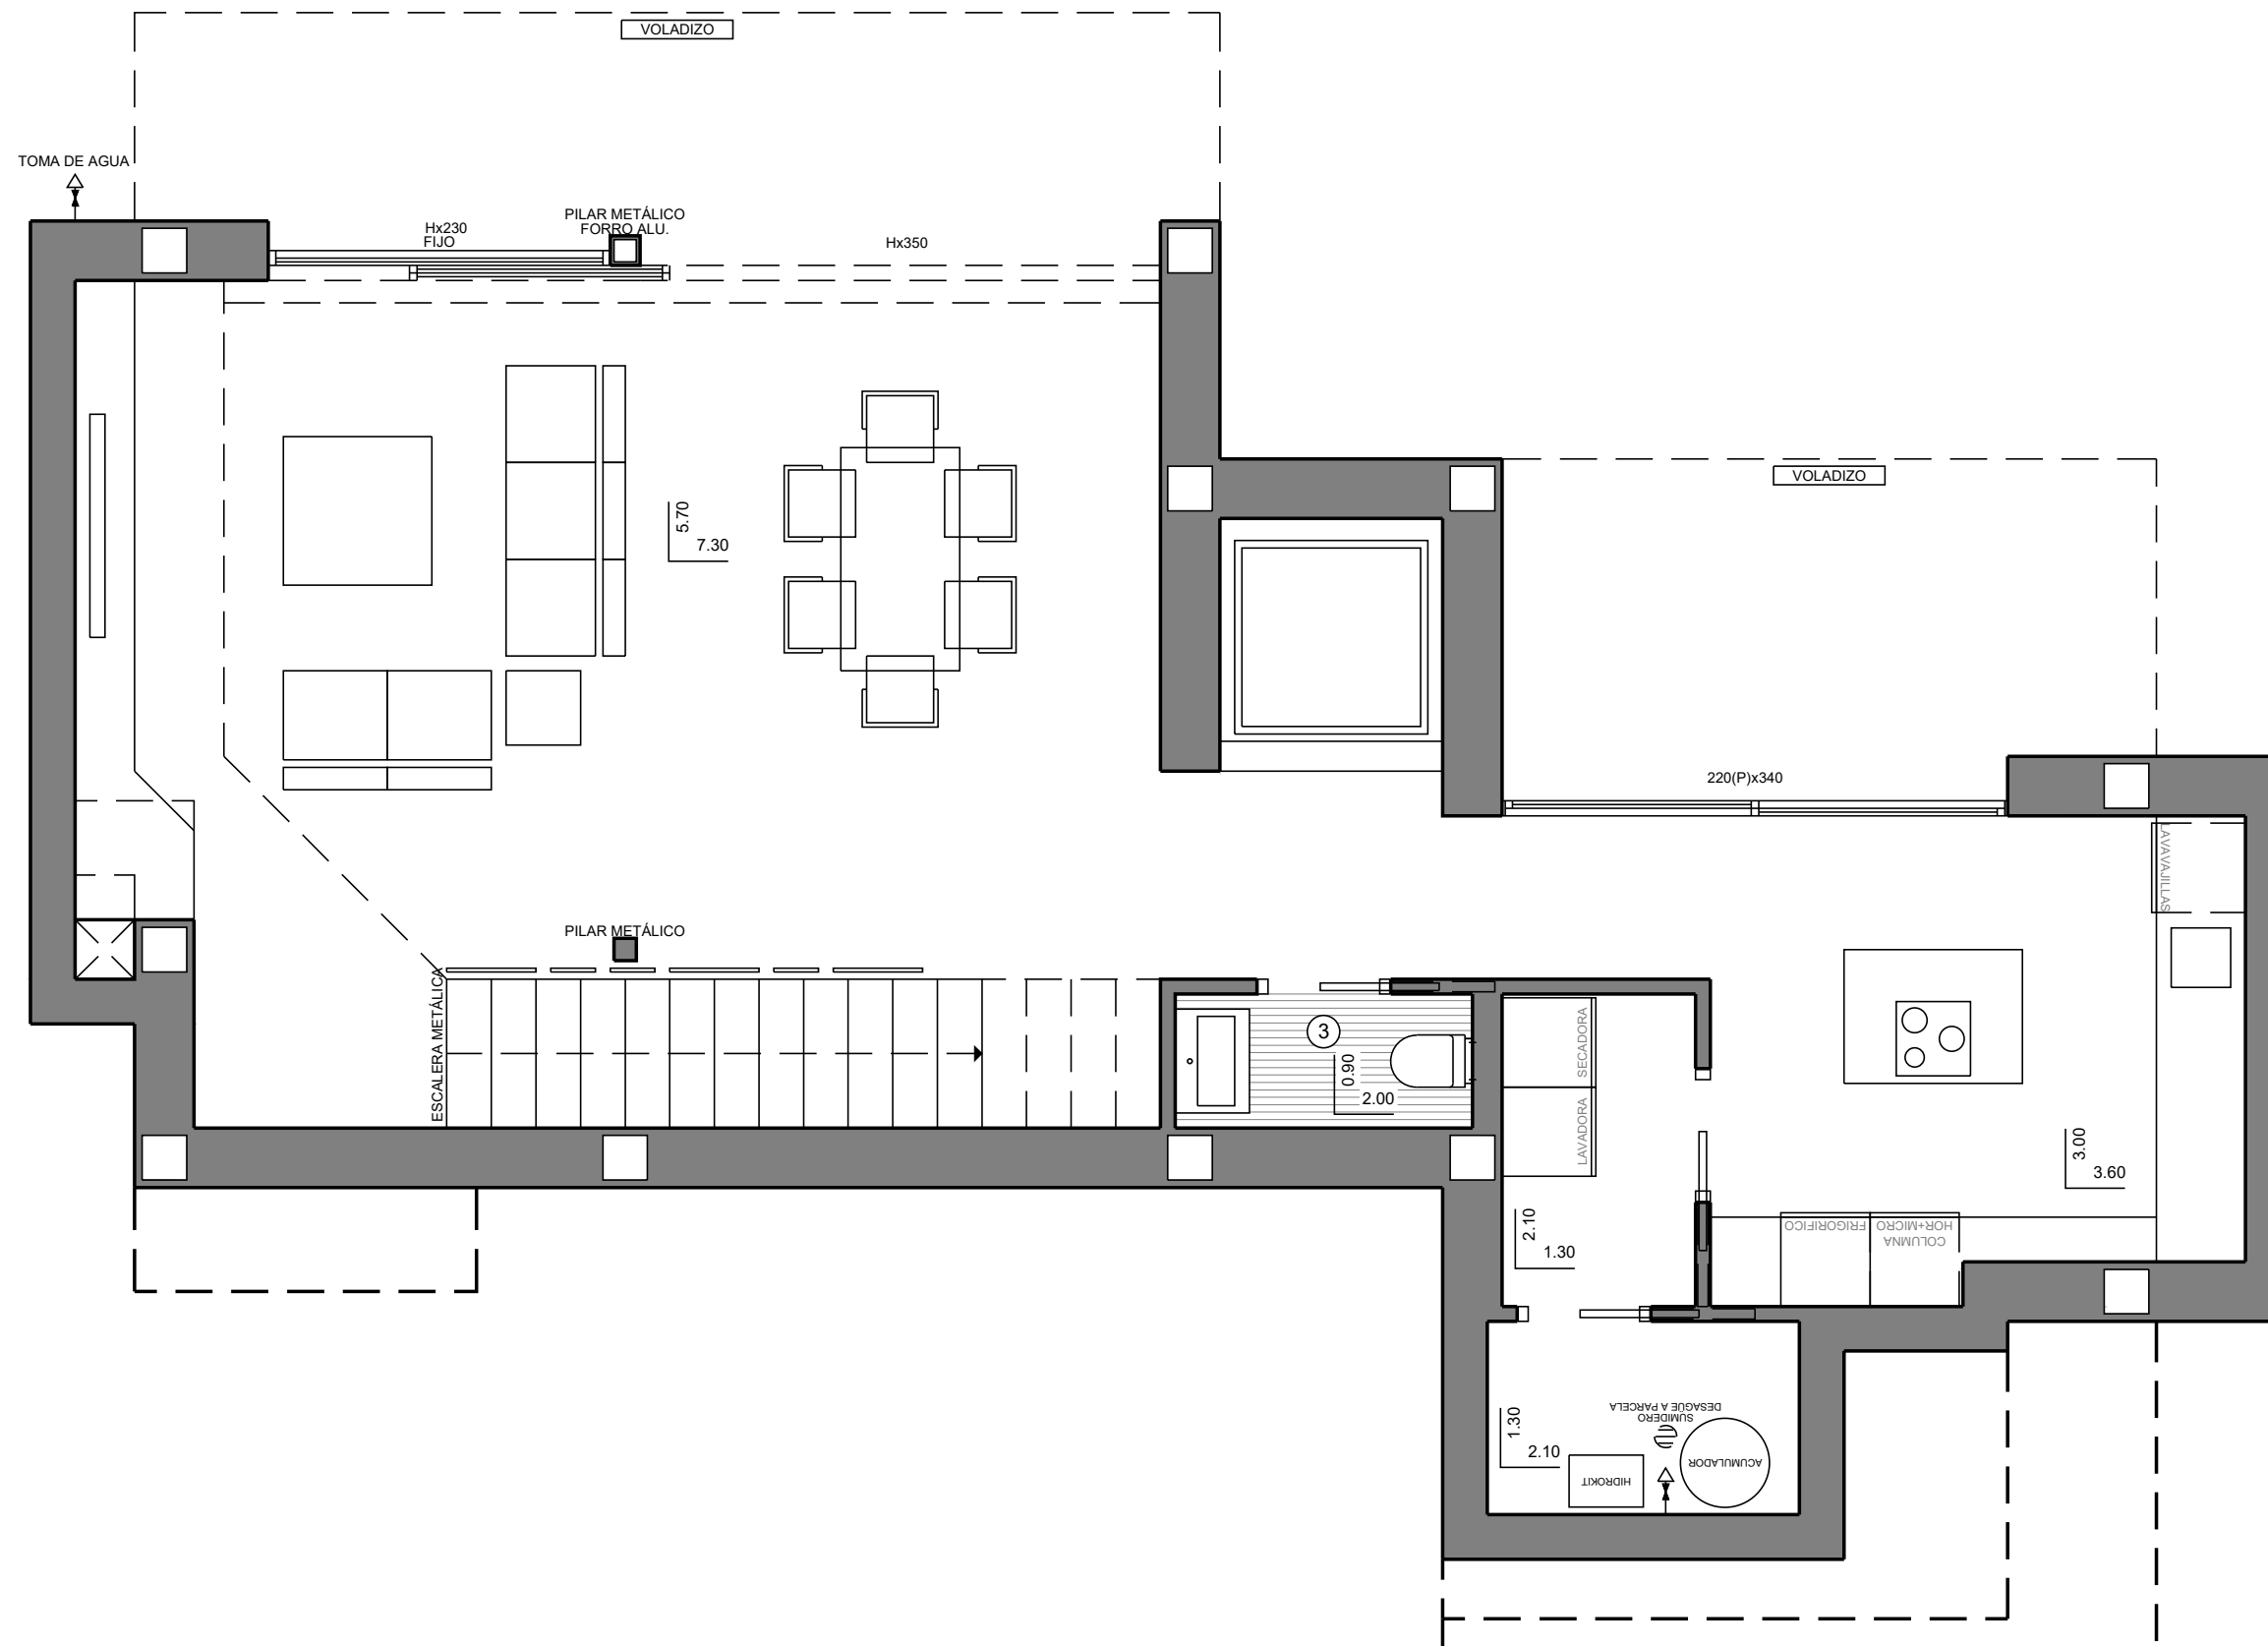

MODELO

ESTILO


CALIDAD

VILLA "INDIGO"

CONTEMPORANEO PREMIUM



OBSERVACIONES SUELO RADIANTE POR AGUA EN TODA LA VIVIENDA.	274 EF	PORTON ALUMINIO	SUPERFICIES CONSTRUIDAS VIVIENDA PORCHES VOLADIZOS TERRAZAS APARCADERO	177.60 m ²	NUMERO PLANO 69953	CLIENTE GARSIVA S.L.U.
		CARPINTERIA ALUMINIO		4.80 m ² 28.05 m ² 19.00 m ² 31.10 m ²	FECHA 11-05-23	PARCELA 241-J LA CUMBRE DEL SOL

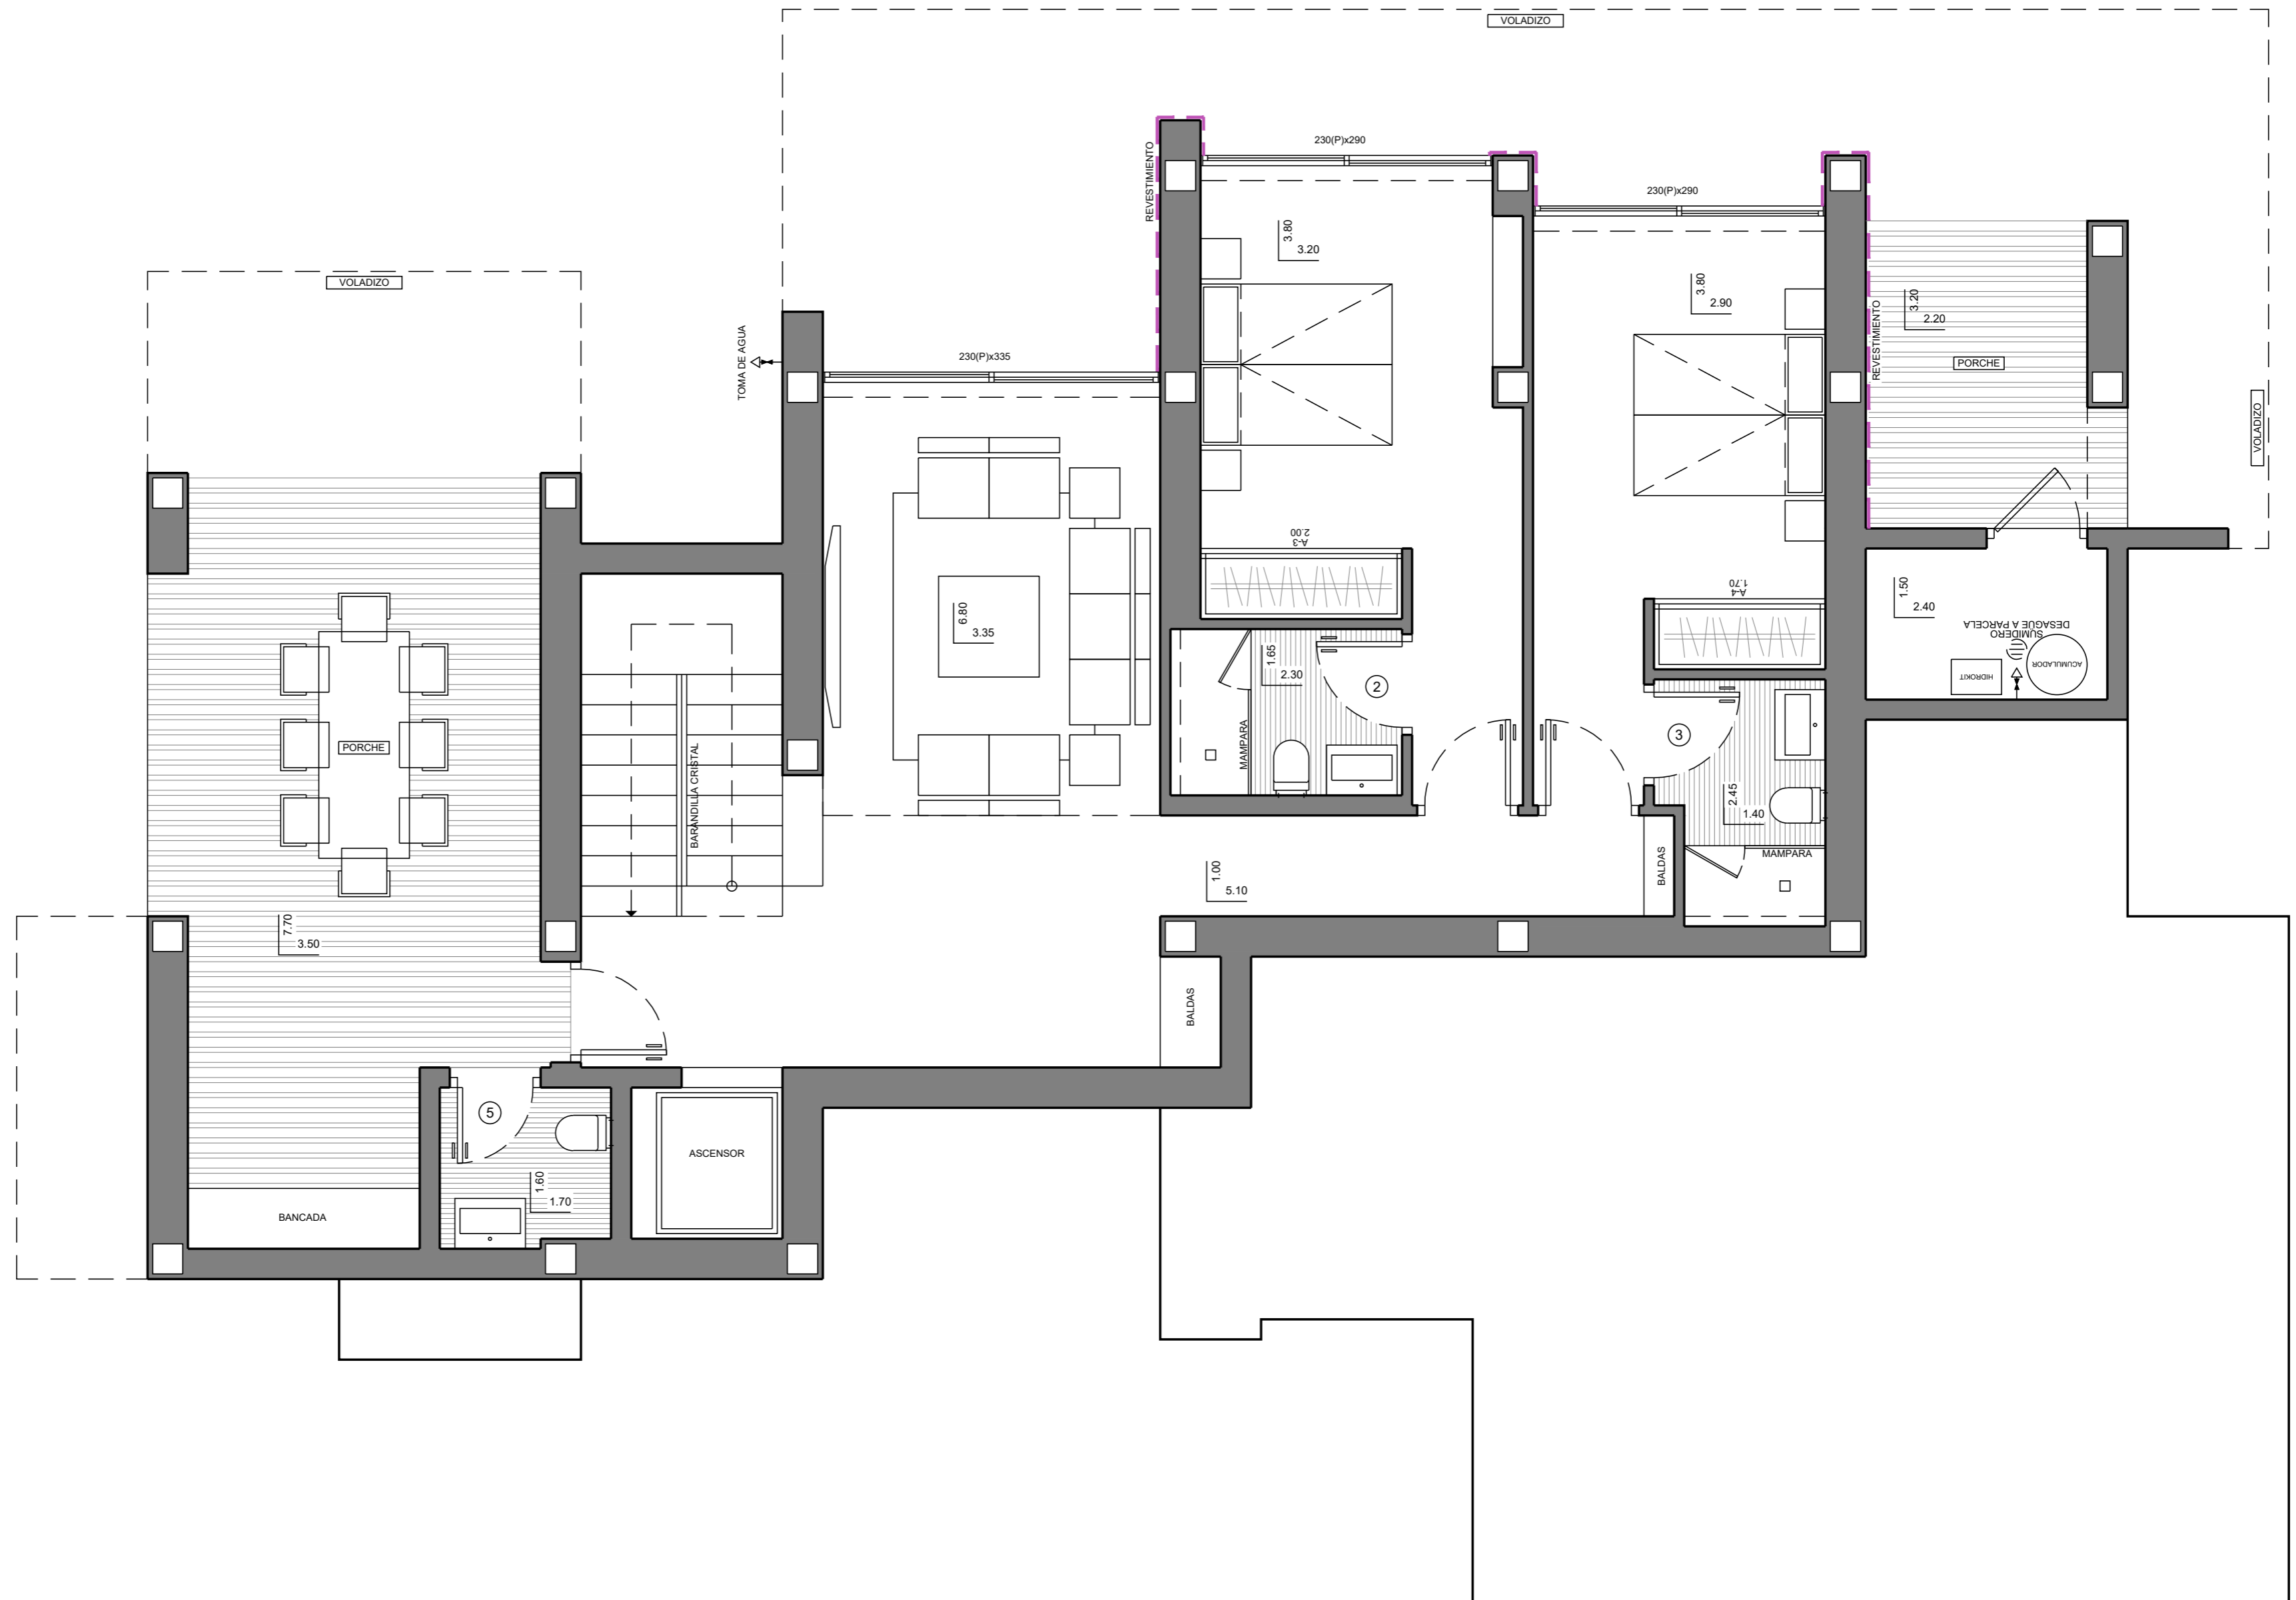

MODELO **VILLA "MARINA"** ESTILO **CONTEMPORANEO** CALIDAD **SUPERIOR**



OBSERVACIONES
SUELO RADIANTE POR AGUA EN TODA LA VIVIENDA.



274 EF

PORTON
MADERA
CARPINTERIA
ALUMINO

SUPERFICIES CONSTRUIDAS
EN PLANTA ALTA

NUMERO PLANO
69408
FECHA
07-02-23

CLIENTE
GARSIVA, S.L.U
PARCELA
244-J
LA CUMBRE DEL SOL

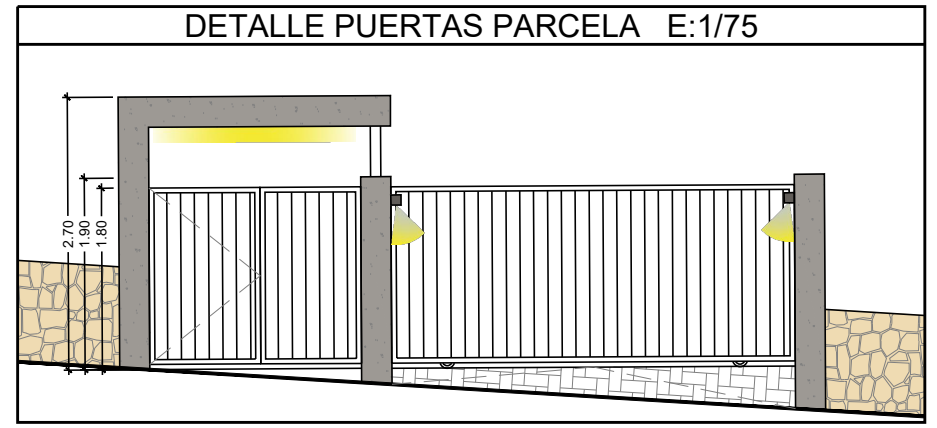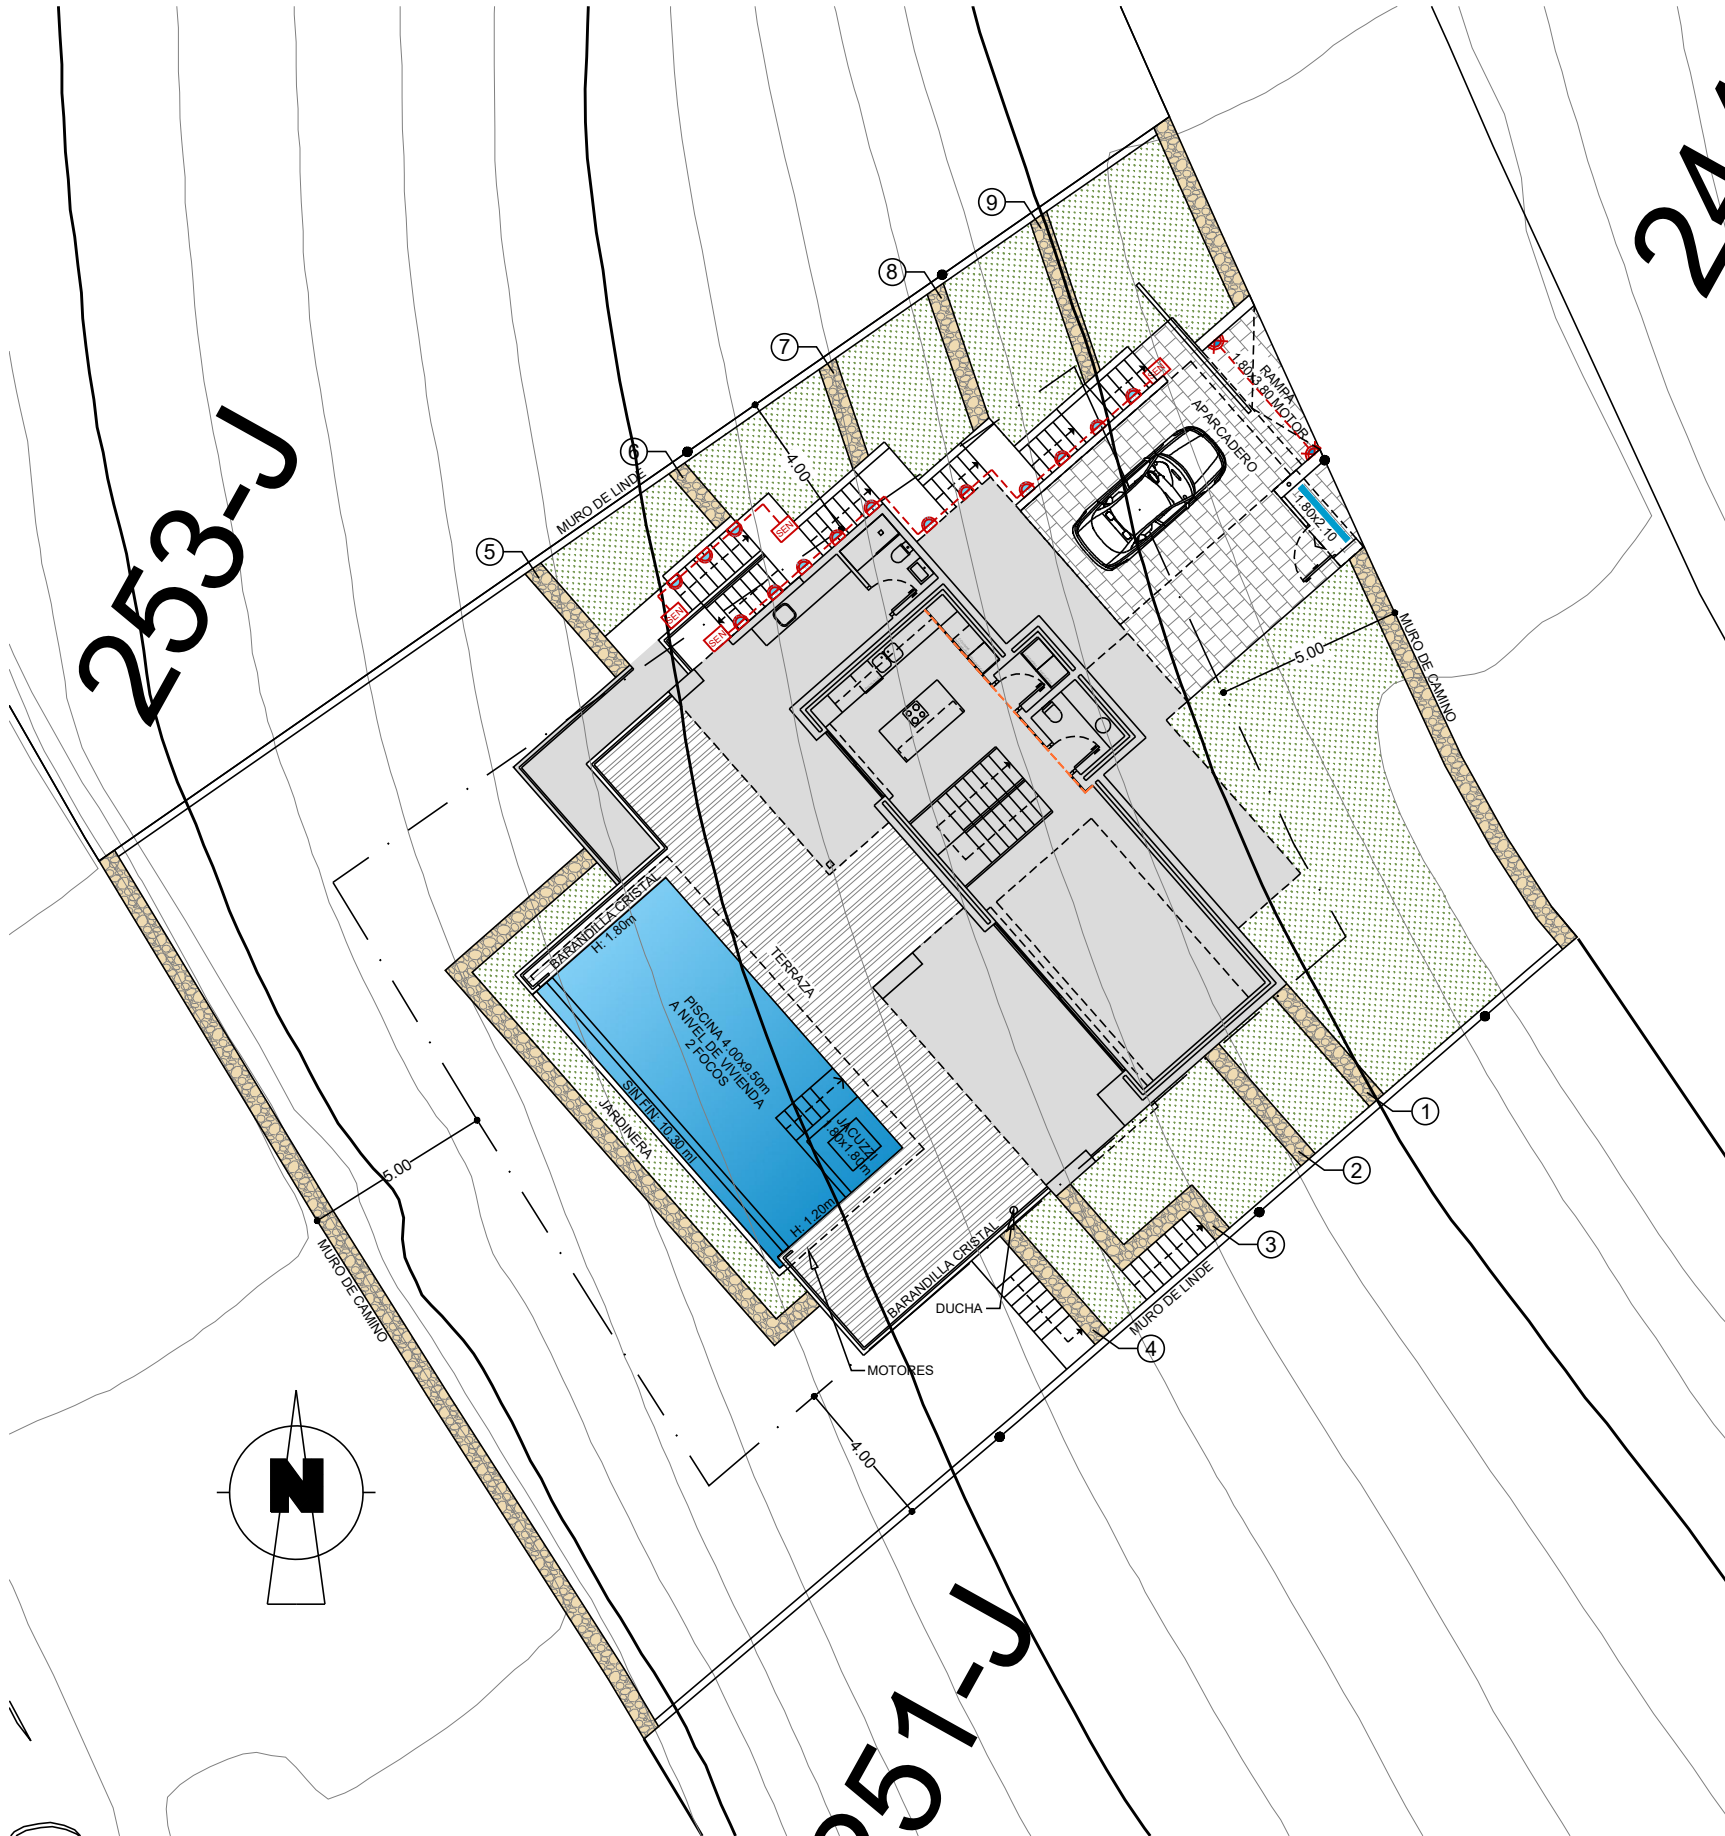

	APLIQUE PARED EXTERIOR
	TIRA DE LED EXTERIOR EN TECHO
	BALIZA PARED EXTERIOR
	DETECTOR DE PRESENCIA

RELLENO

RESIDENCIAL JAZMINES PLUS **LA CUMBRE DEL SOL**

OBSERVACIONES	LOS NIVELES SON ORIENTATIVOS Y SE AJUSTARÁN A LA TOPOGRAFÍA DE LA PARCELA.	SUPERFICIES CONSTRUIDAS		NUMERO PLANO	CLIENTE
		PARCELA	847.00 m ²	69802	GARSIVA, S.L.U
		TERRAZA PISCINA (+9.30)	61.20 m ²	FECHA	PARCELA
		RAMPA	4.90 m ²	12-04-23	252-J
		ACCESOS	49.40 m ²		
		APARCADERO	28.50 m ²		
		JARDINERA	27.45 m ²		