


# TORRE SAKURA

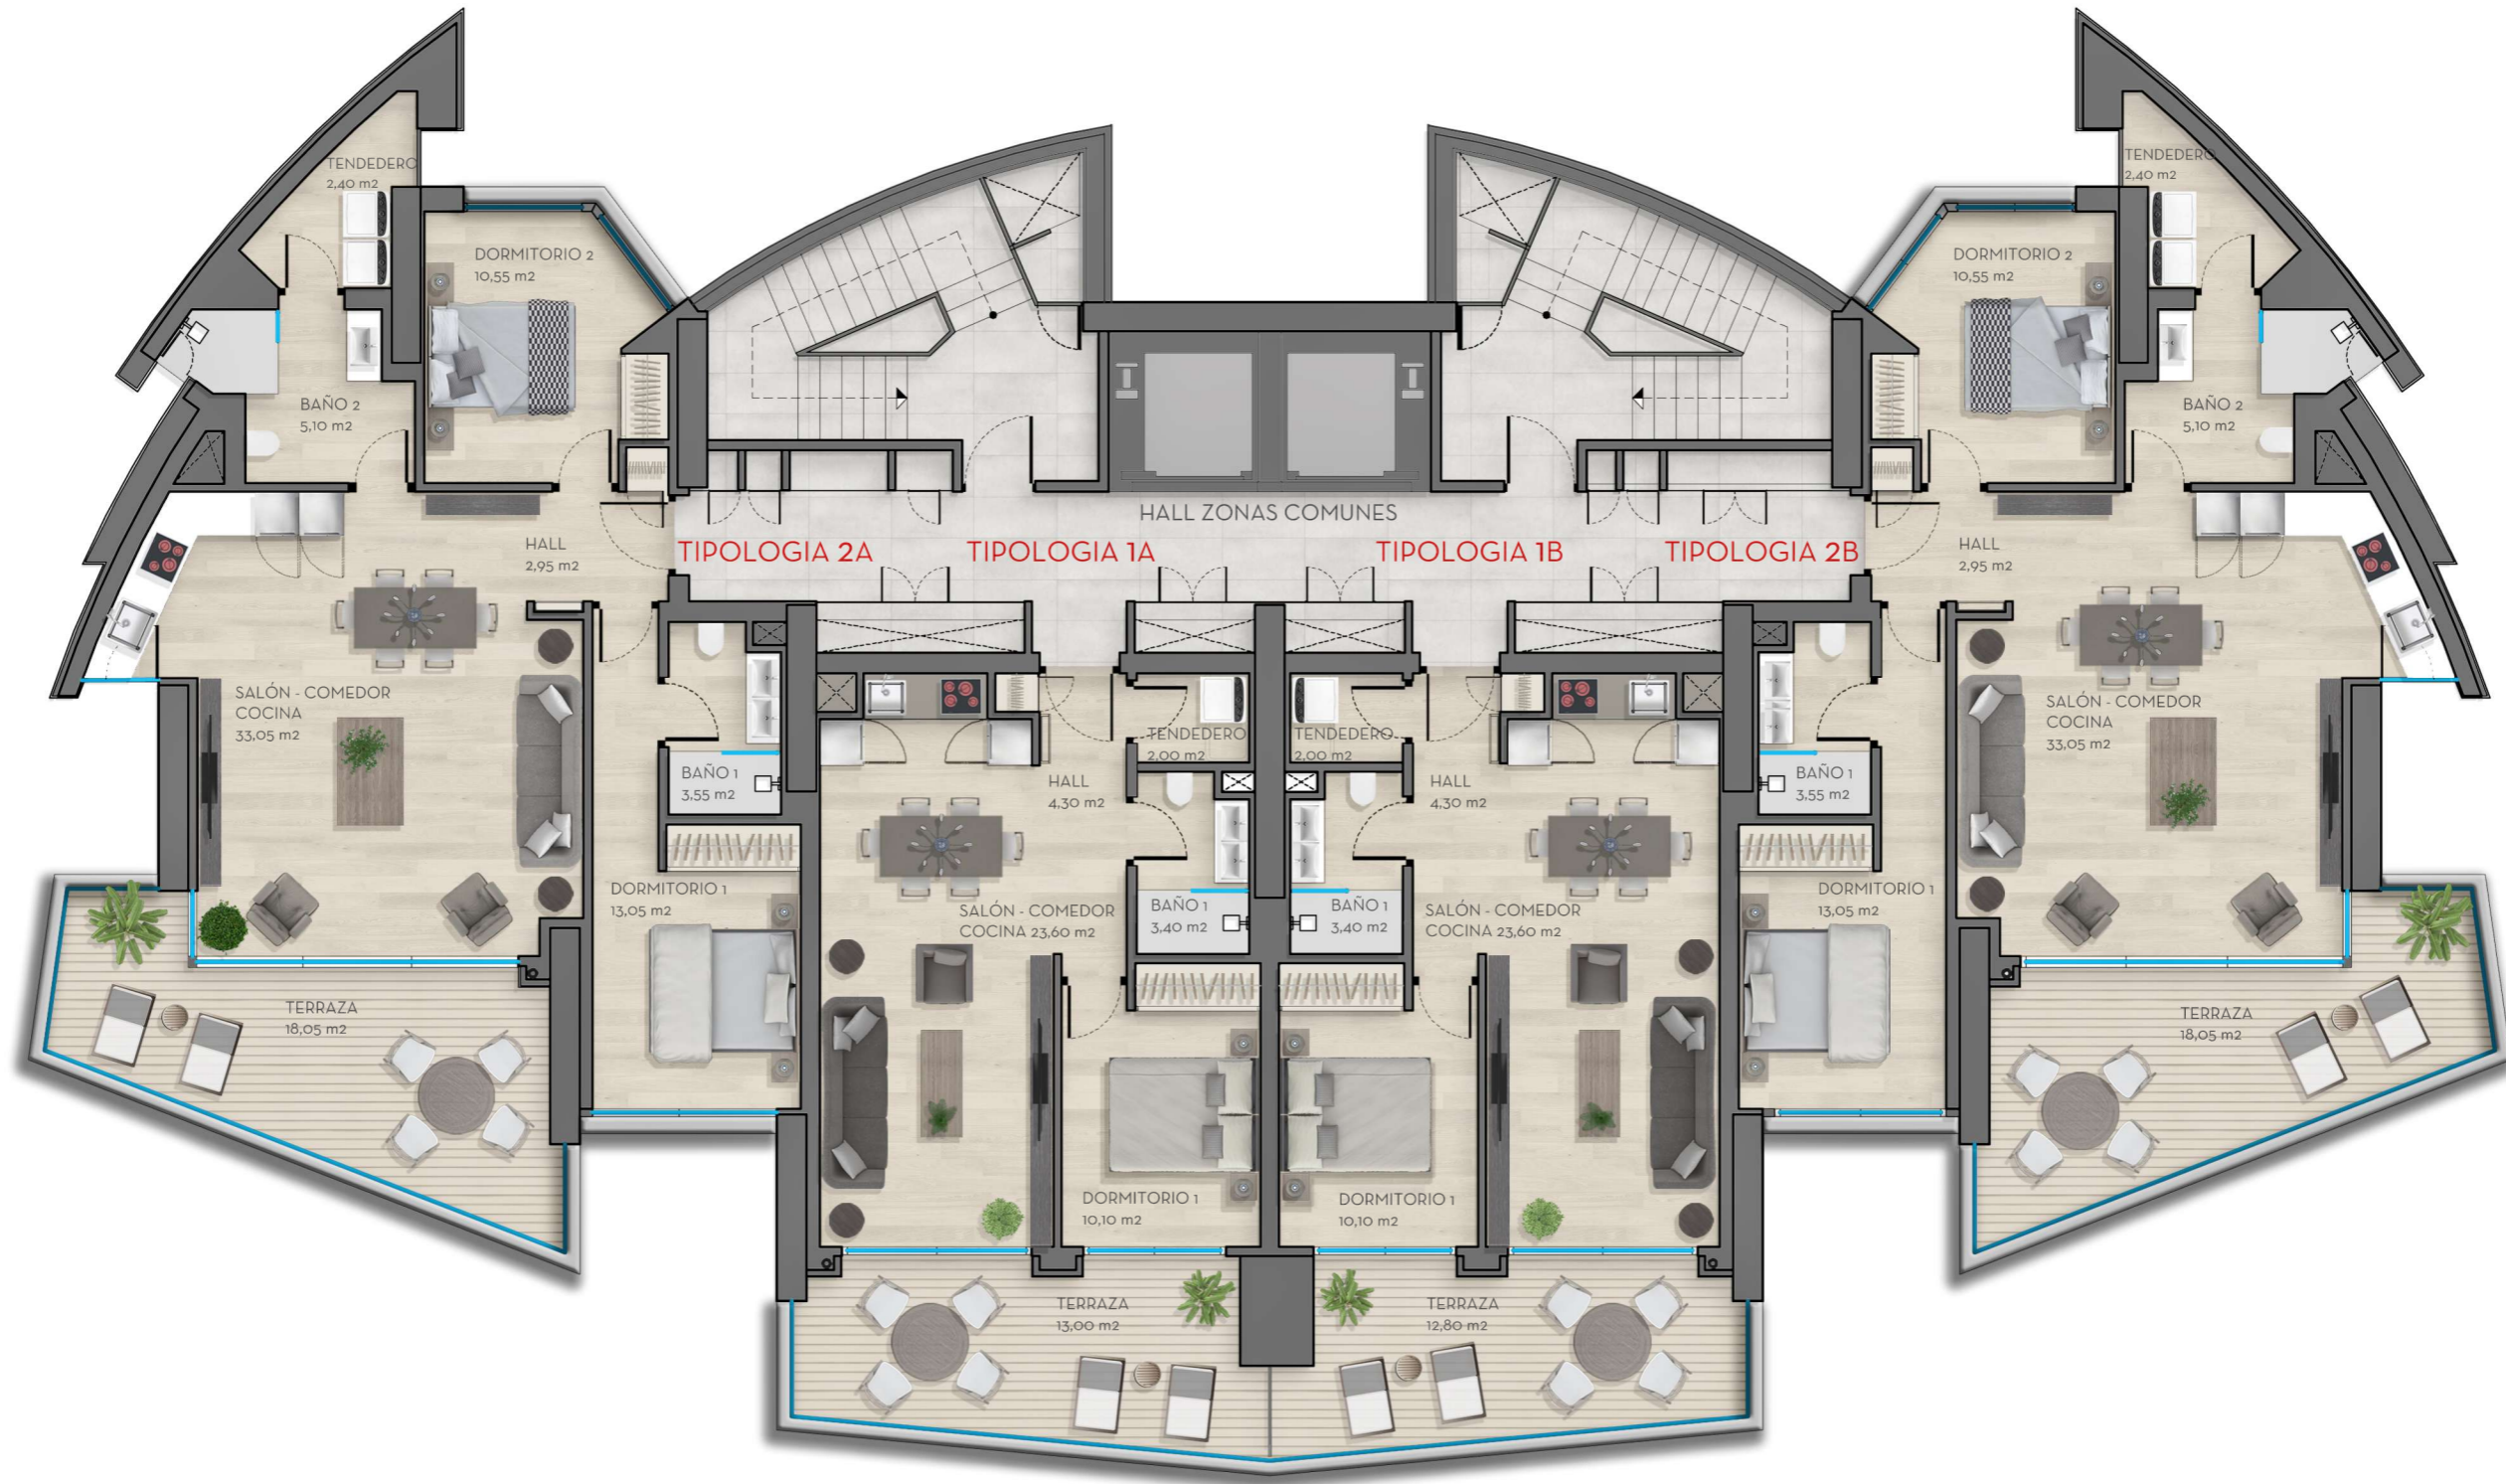

## PLANO: PLANTA TIPO 1 - 11

### TIPOLOGIAS 1 Y 2


# TORRE SAKURA



PLANO: PLANTA TIPO 12 - 21

TIPOLOGIAS 2 Y 3

# TORRE SAKURA

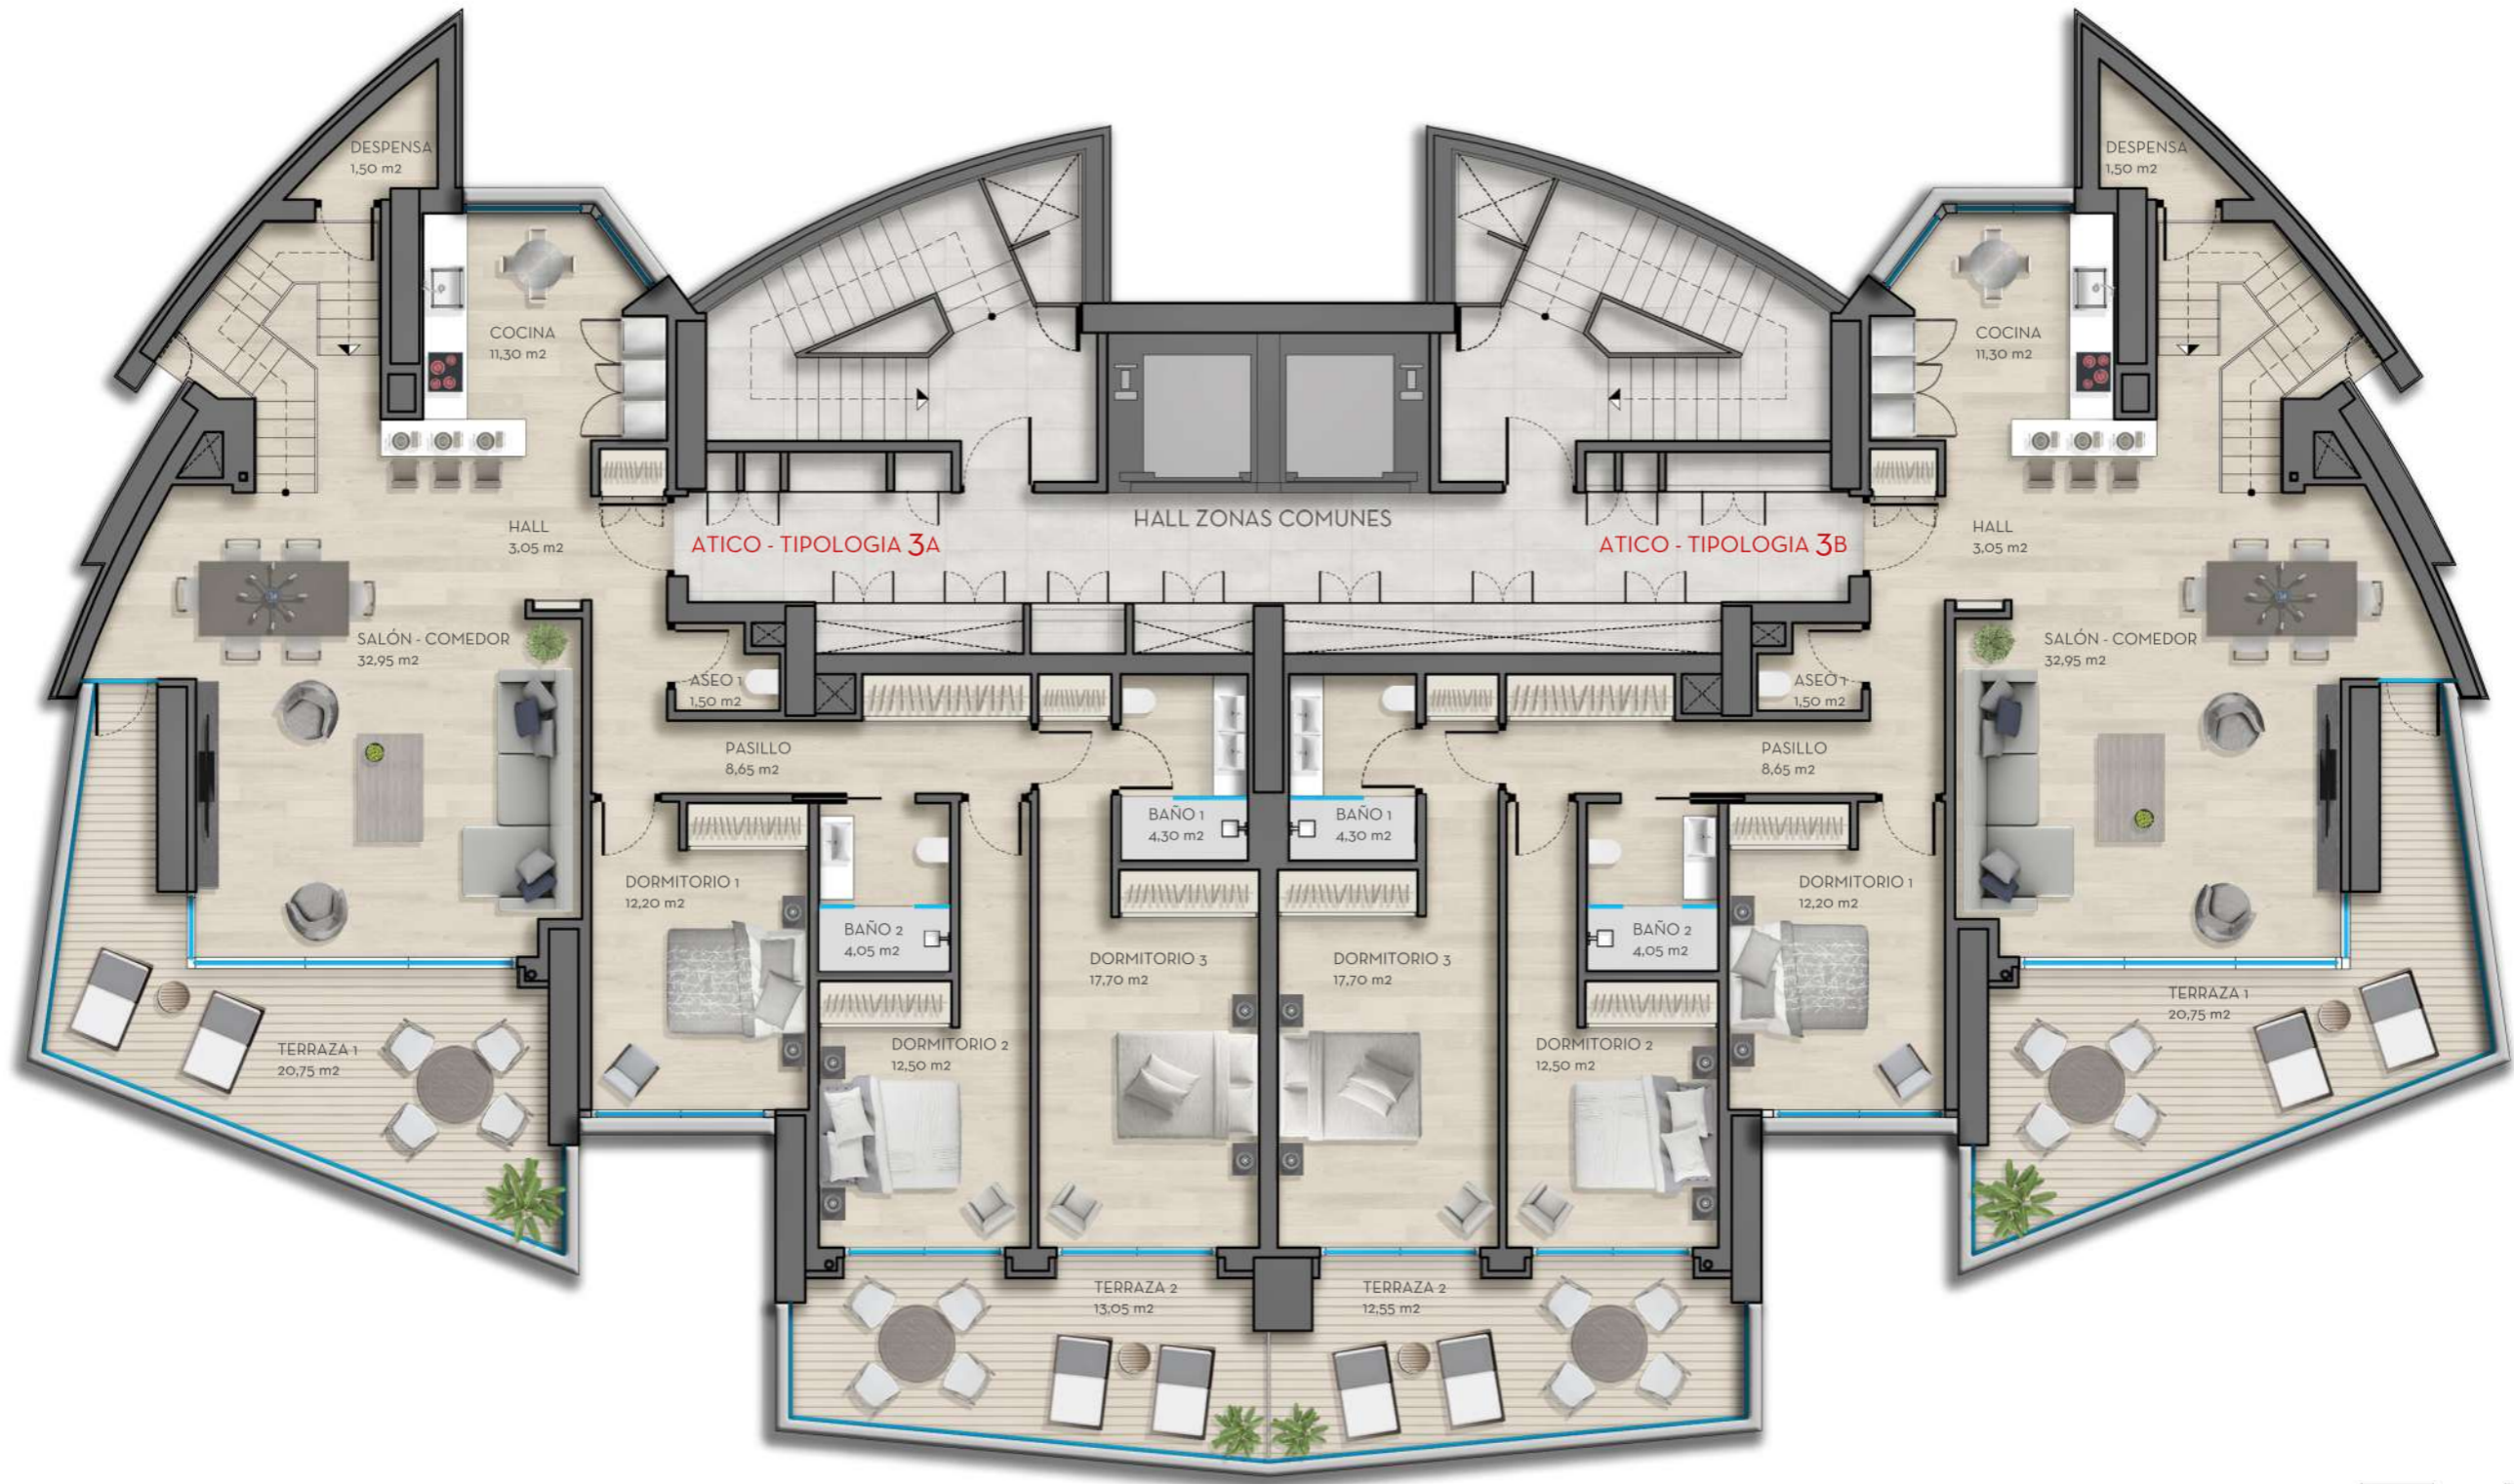

## PLANO: PLANTA 22 ATICOS



TIPOLOGIA 3

SUPERFICIE CONSTRUIDA VIVIENDA: 166,00 m<sup>2</sup>

SUPERFICIE TERRAZA: Terraza Planta 22: 30,70 m<sup>2</sup> - Terraza Cubierta: 140 m<sup>2</sup>

Documento de carácter informativo, no contractual. Las superficies referidas en este plano son orientativas y pueden sufrir variaciones por razones de índole técnicas y/o legales.

# TORRE SAKURA

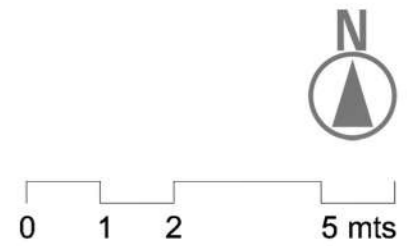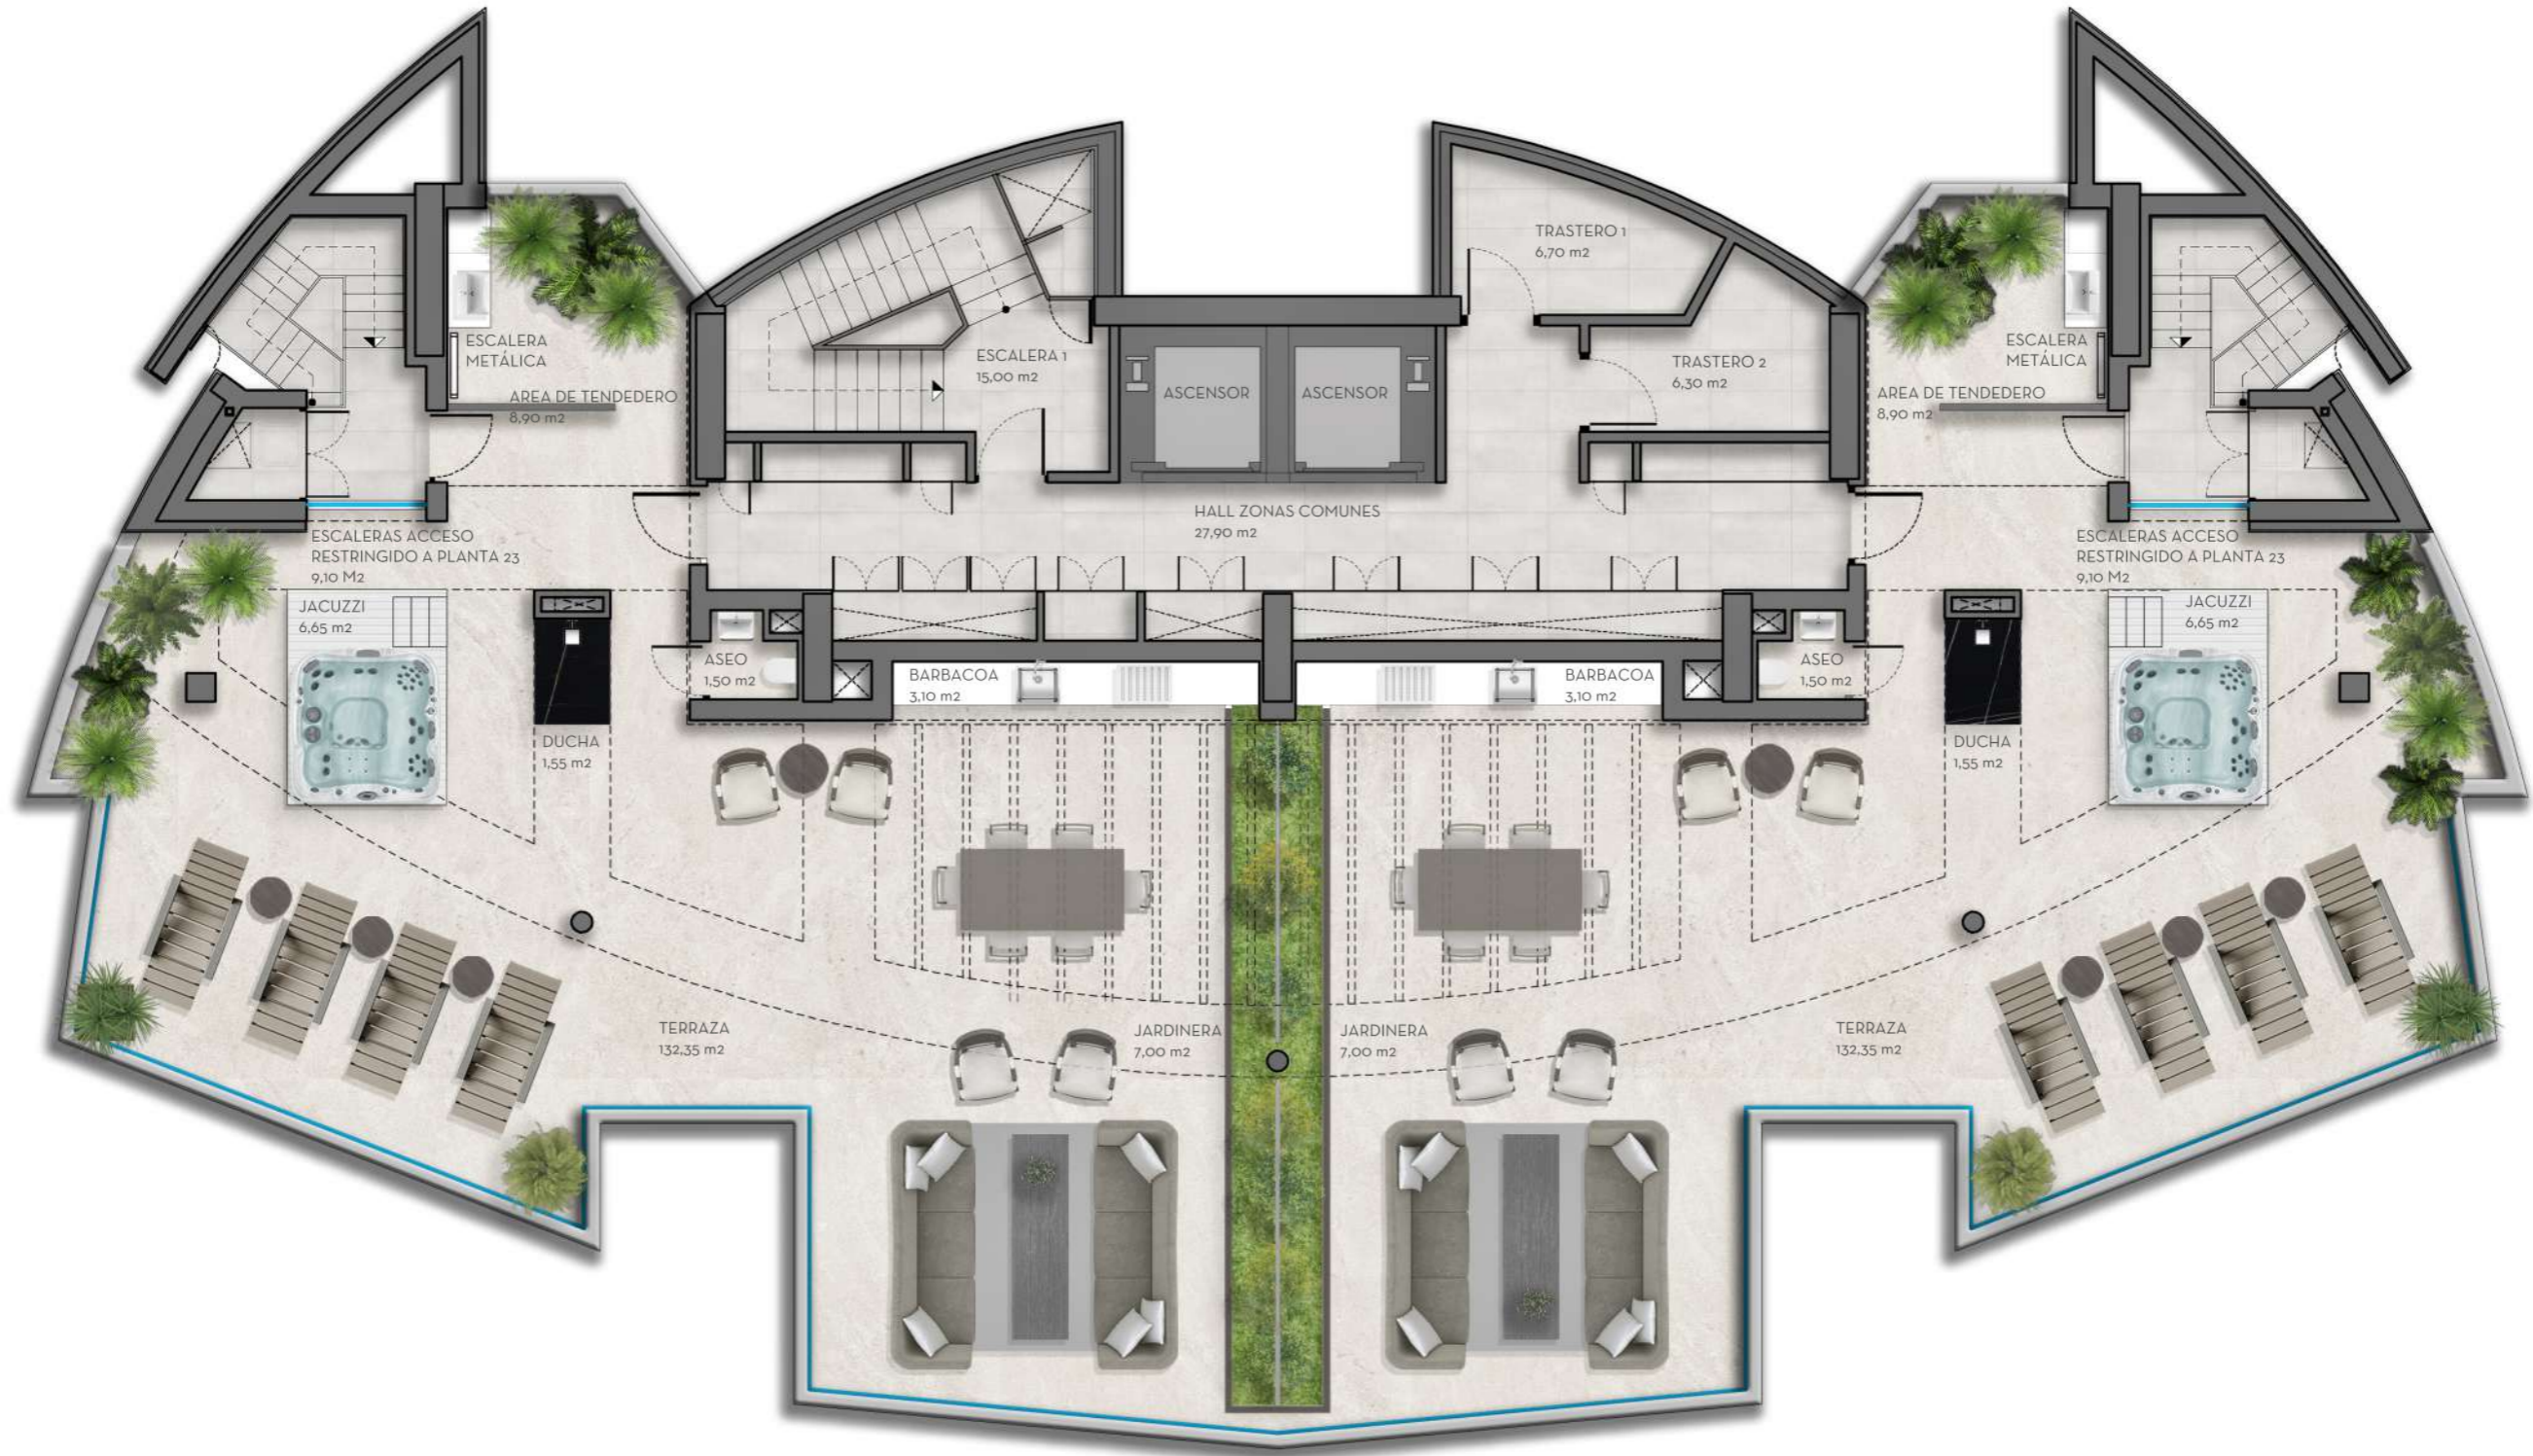

PLANO: PLANTA 23 ATICOS

SUPERFICIE CONSTRUIDA VIVIENDA: 166,00 m<sup>2</sup>  
 SUPERFICIE TERRAZA: Terraza Planta 22: 30,70 m<sup>2</sup> - Terraza Cubierta: 140 m<sup>2</sup>

Documento de carácter informativo, no contractual. Las superficies referidas en este plano son orientativas y pueden sufrir variaciones por razones de índole técnicas y/o legales.